
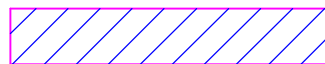


Согласовано

Взам. инв. №	
Подп. и дата	
Инв. № подл.	

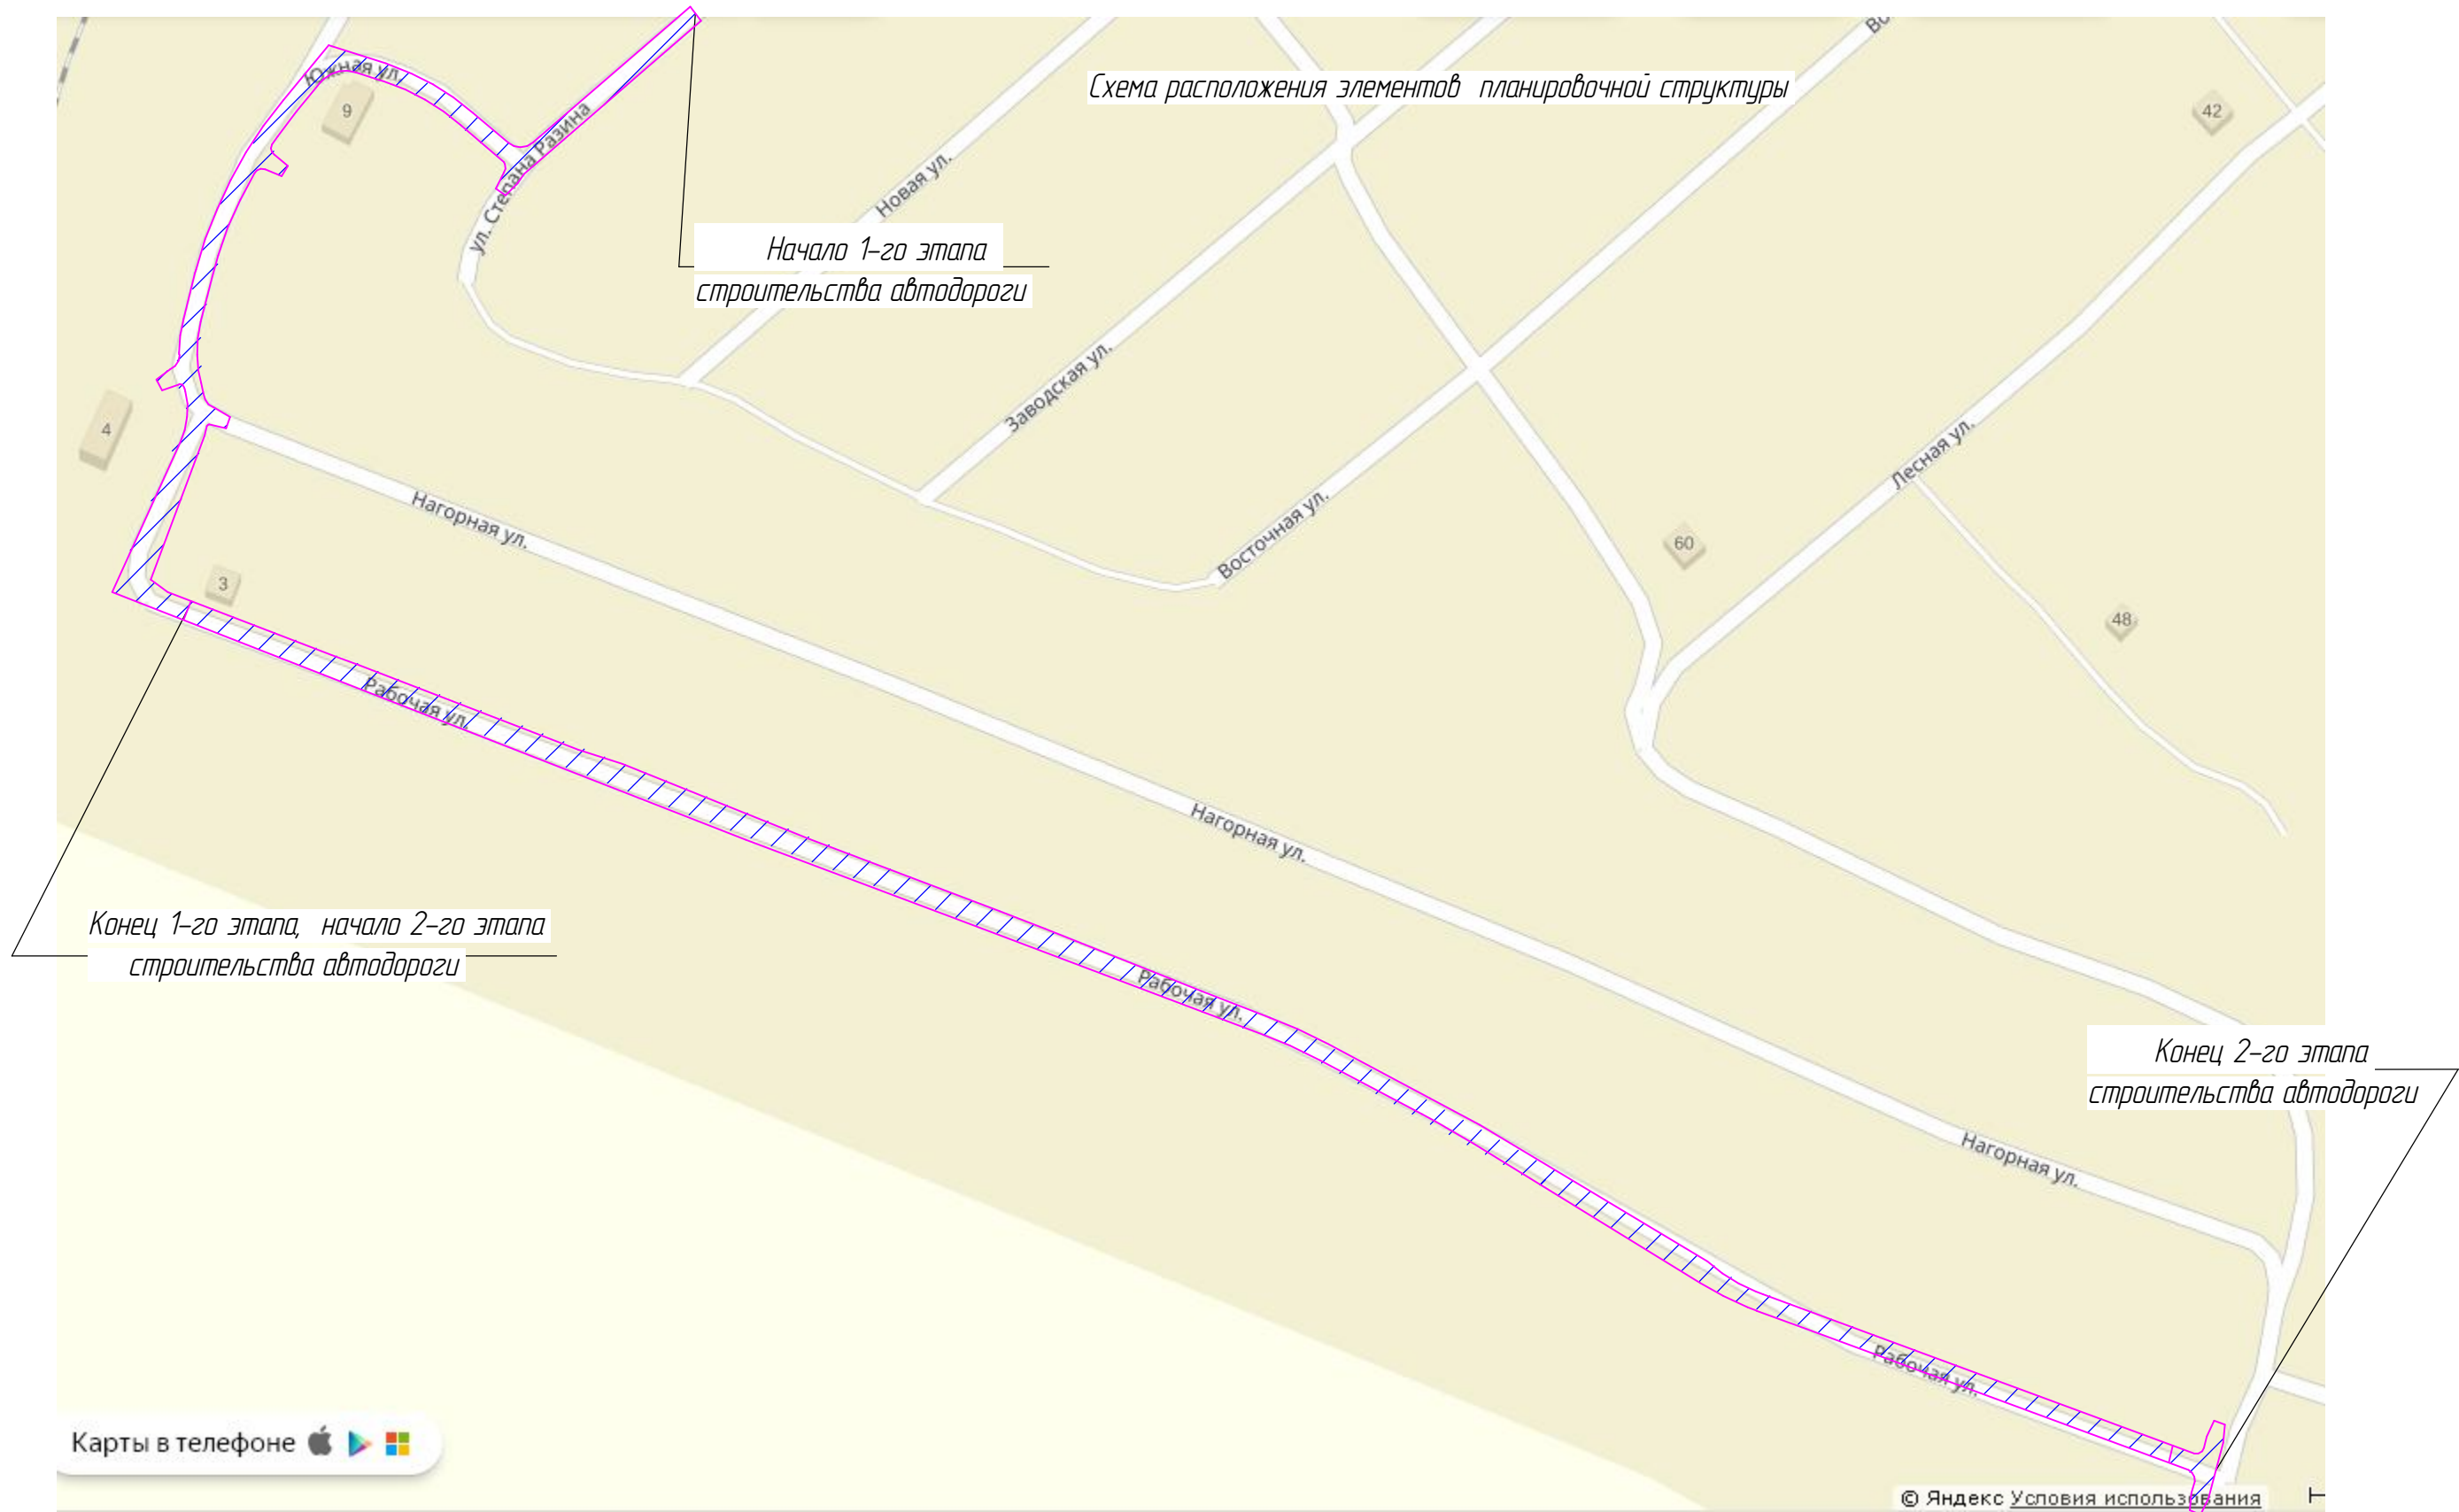

– земельный участок для размещения сетей водопровода

						19.03-17-ППТ			
						Строительство автомобильной дороги от ул. Ст. Разина по ул. Южная и ул. Рабочая в п. Ромоданово Ромодановского муниципального района Республики Мордовия			
Изм.	Колуч.	Лист	№ док.	Подп.	Дата	Проект планировки территории	Стадия	Лист	Листов
ГИП		Глебова					П	1	
Разраб.		Цветкова				Схема расположения элементов планировочной структуры. М1:5000	ООО "Проект РМ"		
Н.контр.		Кудринская					г. Саранск		