
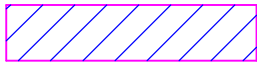


Схема расположения элементов планировочной структуры

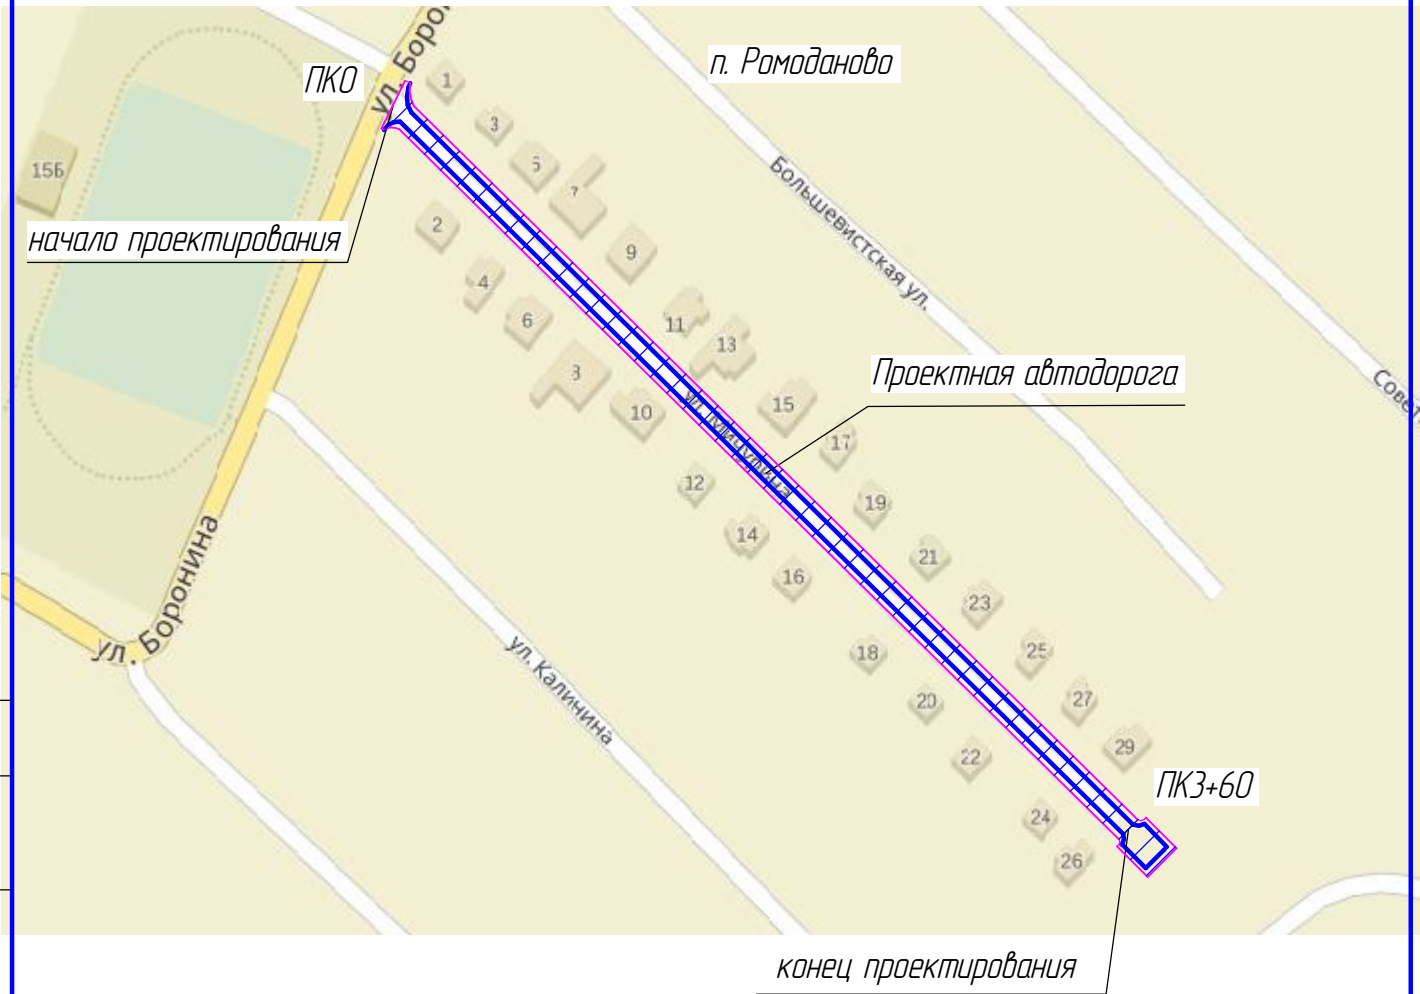

- земельный участок для размещения автодороги

Согласовано

Взам. инв. №

Подп. и дата

Инв. № подл.

Изм.	Колуч.	Лист	№ док.	Подп.	Дата
ГИП	Глебова				
Разраб.	Цветкова				
Н.контр.	Кудринская				

18.03-17-ППТ

Строительство автомобильной дороги по ул. Мичурина
в п. Ромоданово Ромодановского муниципального района РМ.

Проект планировки территории

Схема расположения элементов
планировочной структуры. М1:5000

Стадия	Лист	Листов
П	1	
ООО "Проект РМ" г. Саранск		