




ГЕНЕРАЛЬНЫЙ ПЛАН

РОМОДАНОВСКОГО СЕЛЬСКОГО ПОСЕЛЕНИЯ РОМОДАНОВСКОГО РАЙОНА РЕСПУБЛИКИ МОРДОВИЯ


Карта планируемого размещения объектов местного значения (М 1:25 000)

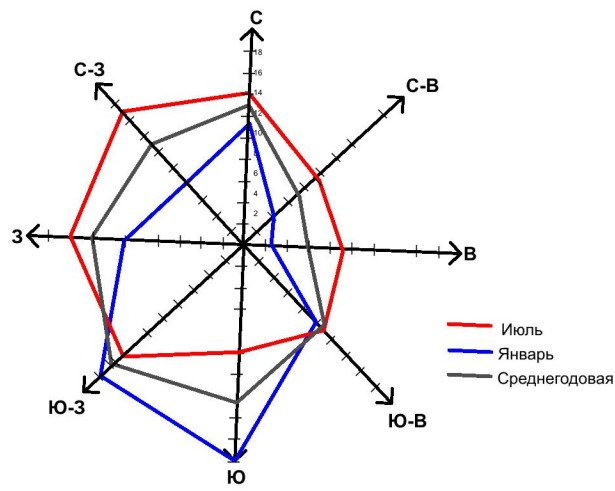

УТВЕРЖДЕН
Решением Совета депутатов
Ромодановского сельского поселения
Ромодановского муниципального района
Республики Мордовия
№5 от 06.07.2017 г.

УСЛОВНЫЕ ОБОЗНАЧЕНИЯ

- Сум. Пл.к.
- ГРАНИЦЫ**
- Населенного пункта
 - Сельского поселения
 - Земельных участков, входящих в границы которых содержится в ЕГРН
- ФУНКЦИОНАЛЬНЫЕ ЗОНЫ**
- Зона градостроительного использования (территории населенных пунктов)
 - Зоны производственного использования
 - Зона производственных объектов IV-V класса опасности
 - Зоны инженерной и транспортной инфраструктуры
 - Зона объектов инженерной инфраструктуры
 - Зоны сельскохозяйственного использования
 - Зона сельскохозяйственного производства
 - Зона садоводств и дачных участков
 - Зоны специального назначения
 - Зона кладбищ
 - Зона скотомогильников
 - Зона санитарно-технического назначения
 - Зона защитных насаждений
 - КАТЕГОРИИ ЗЕМЕЛЬ**
 - Земли лесного фонда
 - Земли сельскохозяйственного назначения (угодья)
 - Гидрография**
 - Земли, покрытые поверхностными водами
 - ОБЪЕКТЫ ИНЖЕНЕРНОЙ И ТРАНСПОРТНОЙ ИНФРАСТРУКТУРЫ**
 - Железная дорога магистральная электрифицированная
 - Автомобильная дорога регионального значения
 - Автомобильная дорога местного значения
 - Прочие дороги
 - Магистральный газопровод
 - Распределительный газопровод
 - Линия электропередач, напряжением 110 кВ
 - Линия электропередач, напряжением 35 кВ
 - Линия электропередач, напряжением 10 кВ
 - Линия электропередач, напряжением 0,4 кВ
 - Водопровод
 - Канализация
 - Линейно-кабельное сооружение электросвязи
 - Автозаправочная станция
 - Станция технического обслуживания
 - Железнодорожная станция
 - Газораспределительная станция
 - Газораспределительный пункт
 - ПС 110/35
 - ПС 35/10
 - Трансформаторная подстанция
 - Водоэборный узел
 - Насосная станция
 - Очистные сооружения
 - Антенно-мачтовые сооружения
 - ОБЪЕКТЫ КАПИТАЛЬНОГО СТРОИТЕЛЬСТВА**
 - Учебно-образовательного назначения
 - Культурно-досугового назначения
 - Спортивного назначения
 - Здравоохранения
 - Социального обеспечения
 - Производственного и коммунально-складского назначения
 - Отдыха и туризма
 - Сельскохозяйственного назначения
 - Специальные объекты**
 - Кладбище
 - Полигон ТБО
 - Скотомогильник
 - Памятник
 - Религиозного назначения
 - Зоны с особыми условиями использования территории**
 - Санитарно-защитные зоны, рекомендуемые СанПиН 2.2.1/2.1.1.1200-03 (с изм. от 25 апреля 2014 г.)
 - Охранные зоны
 - Водоохранная зона
 - Прибрежные защитные полосы
 - Санитарные разрывы от транспортных коммуникаций
 - Зона санитарной охраны источников питьевого водоснабжения

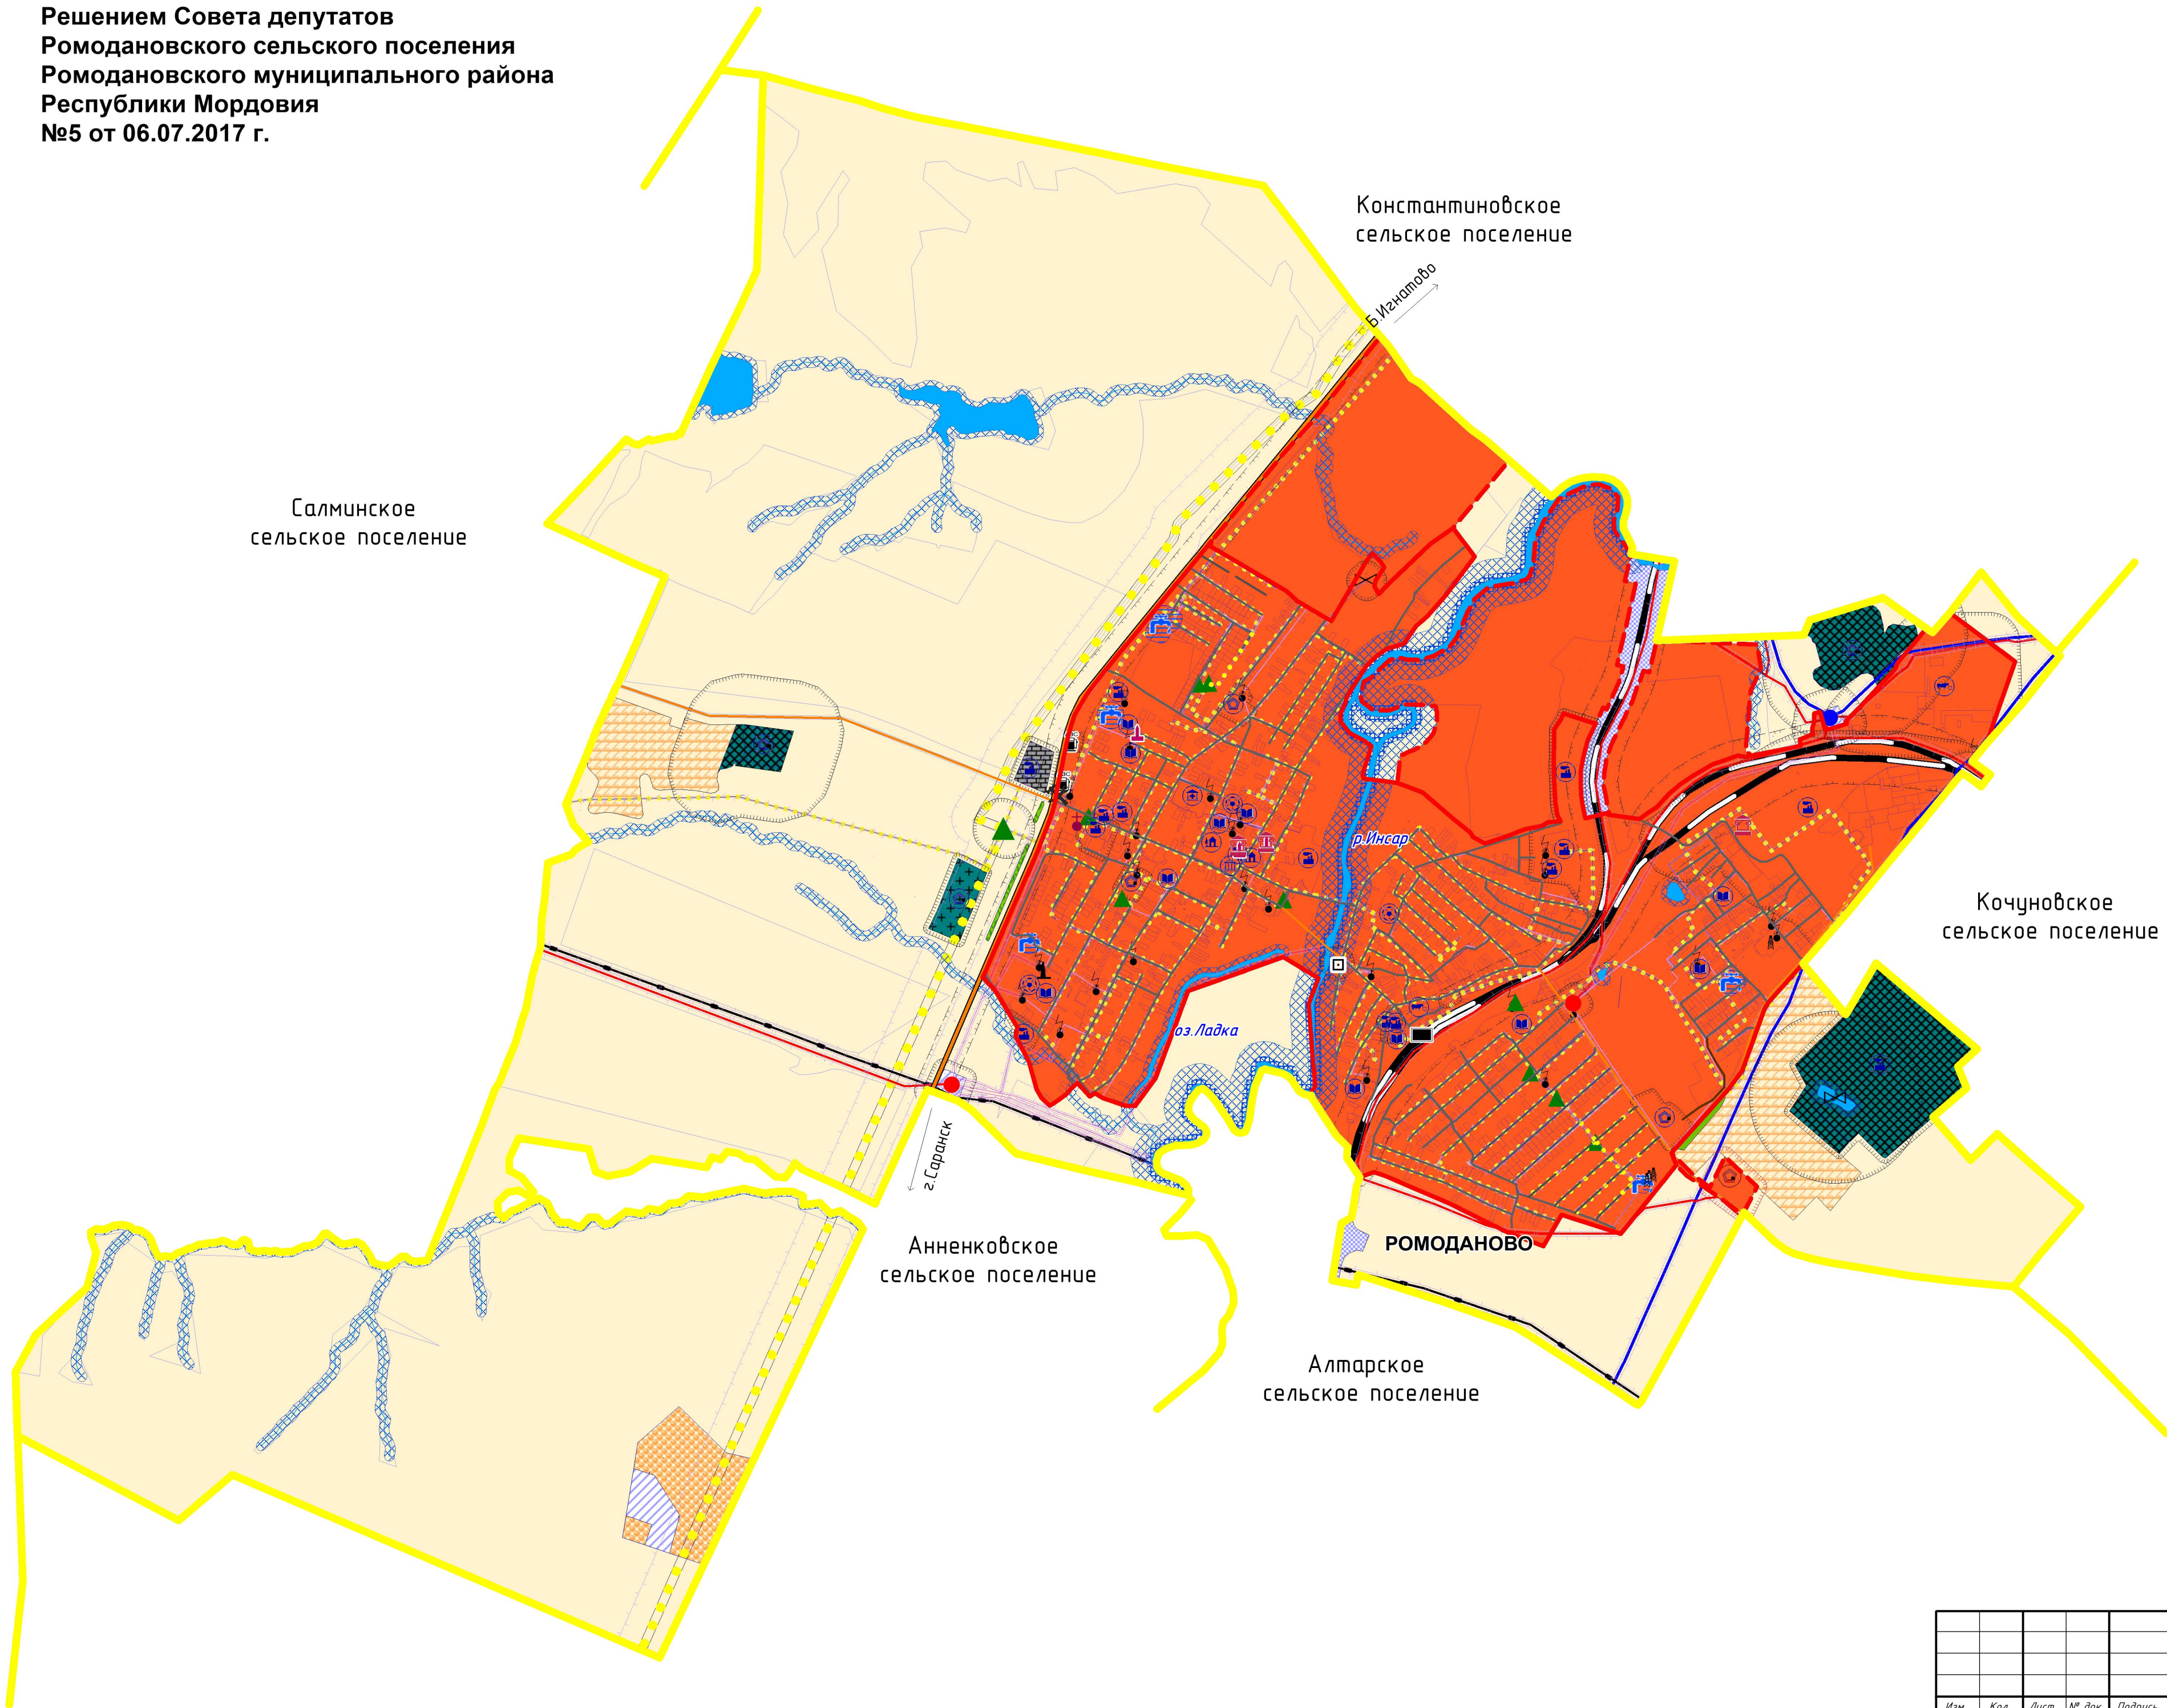

						МК №171		
						Генеральный план Ромодановского сельского поселения Ромодановского района Республики Мордовия		
Изм.	Кол.	Лист	№ док.	Подпись	Дата	Материалы проекта, подлежащие утверждению	Стадия	Лист
Ген.директор		Шуничев Р.Г.					РП	1
ГИП		Сидов В.Г.						10
Картограф		Кирюшкина О.Н.						
Нач. отдела		Ступаченко Е.В.						
Н. контр.		Сидов В.Г.				Карта планируемого размещения объектов местного значения (М 1:25 000)		
						Общество с ограниченной ответственностью ГРАДОСТРОИТЕЛЬСТВО www.GrdProekt.ru		