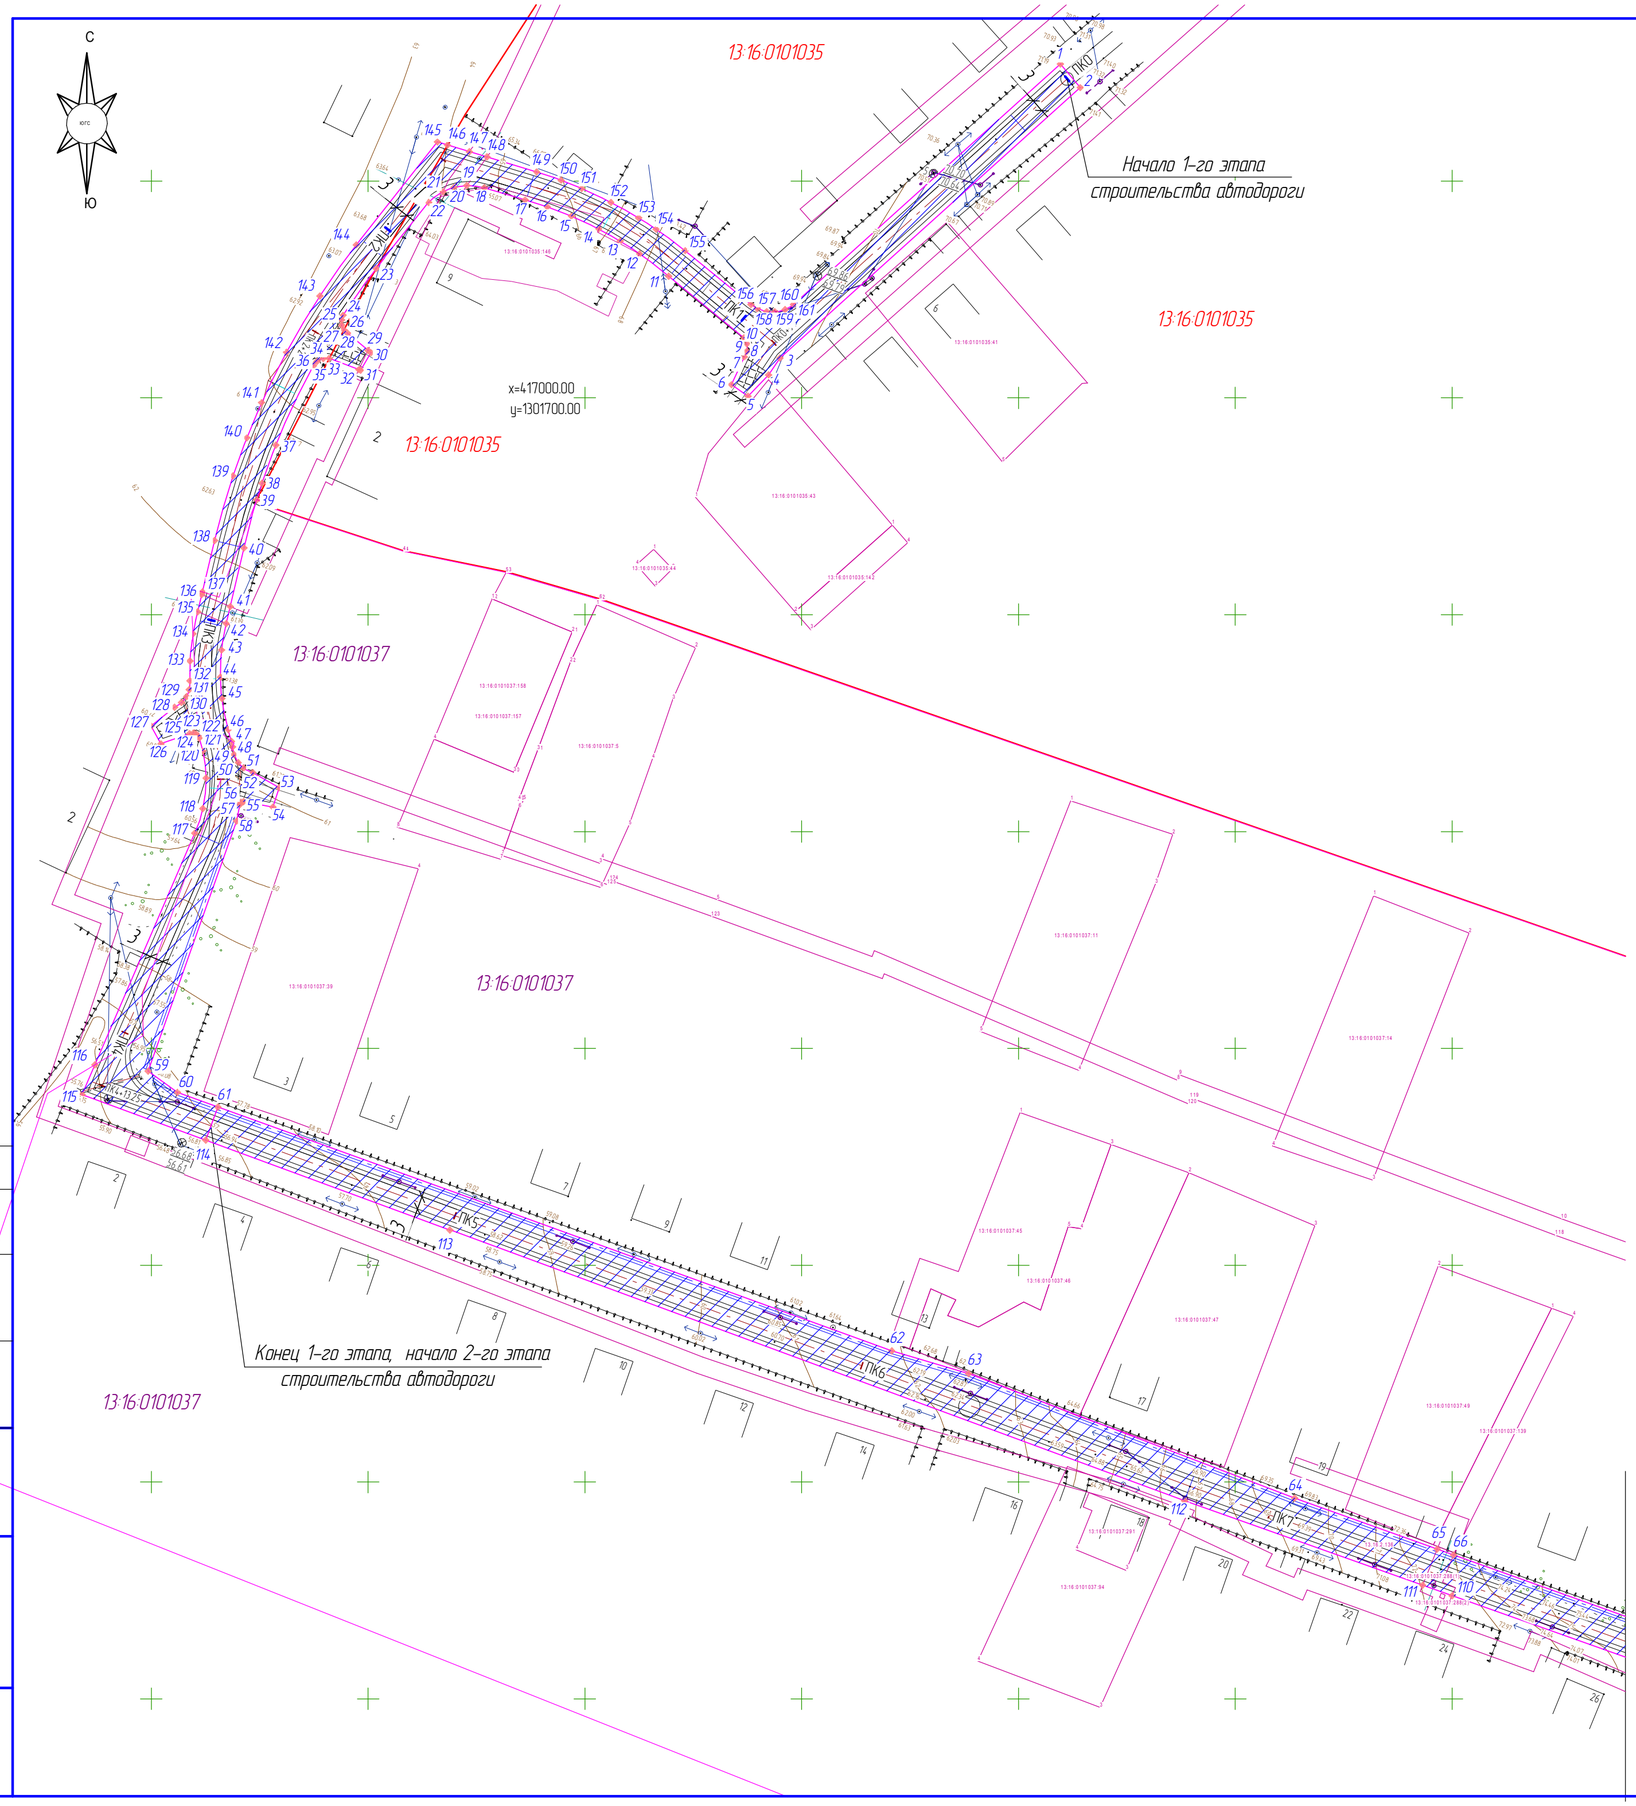

Технико-экономические показатели

Наименование показателя	Ед. изм.	Кол-во	Примечание
Площадь проектируемого земельного участка	кв.м	3600,9	1-й этап
Площадь проектируемого земельного участка	кв.м	7361,4	2-й этап
Протяжённость автодороги	км	0,440	1-й этап
Протяжённость автодороги	км	0,878	2-й этап

Условные обозначения

- граница проектируемого земельного участка
- участок, отведенный для размещения проектной автодороги
- существующая высоковольтная линия электропередач
- существующая линия электропередач -0,4кВ
- существующая надземная линия связи
- существующая автодорога
- 1 — нумерация поворотных точек границ проектируемого земельного участка

Согласовано

Взам. инв. №

Подп. и дата

Инв. № подл.

Линия совмещения с листом ППТ-3

Изм.	Кол.уч.	Лист	№док.	Подп.	Дата	19.03-17 – ПМ		
						Строительство автомобильной дороги от ул. Ст. Разина по ул. Южная и ул. Рабочая в п. Ромоданово Ромодановского муниципального района Республики Мордовия		
ГИП		Гледова				Проект межевания территории	Стадия: П	Лист: 1 / Листов:
Разраб.		Цветкова						
Н. контр.		Кудринская				Чертеж границ земельных участков, предназначенных для размещения автодороги, чертеж красных линий, утвержденных в составе проекта планировки территории М1:1000	ООО "Проект РМ" г. Саранск	

Формат А2