


Условные обозначения

Границы:		Инженерные сети и коммуникации	
	планируемые красные линии		хозяйственно-питьевой водопровод (проектный)
	линии отступа		газопровод низкого давления (проектный)
	охранные зоны		газопровод высокого давления (проектный)
	санитарно-защитные зоны		электропитание 0,4кВ (проектное)
	подъезд насыпи автодороги		электропитание 10кВ (проектное)
Территории:			электропитание воздушное В/13-0,4кВ
	индивидуальных земельных участков		электропитание воздушное В/13-10кВ
	детского сада		электропитание воздушное В/13-10кВ (демонтаж)
	магазина		кабель связи
Транспортная инфраструктура			линия связи воздушная
	планируемые автодороги		существующий водопровод
			существующий газопровод

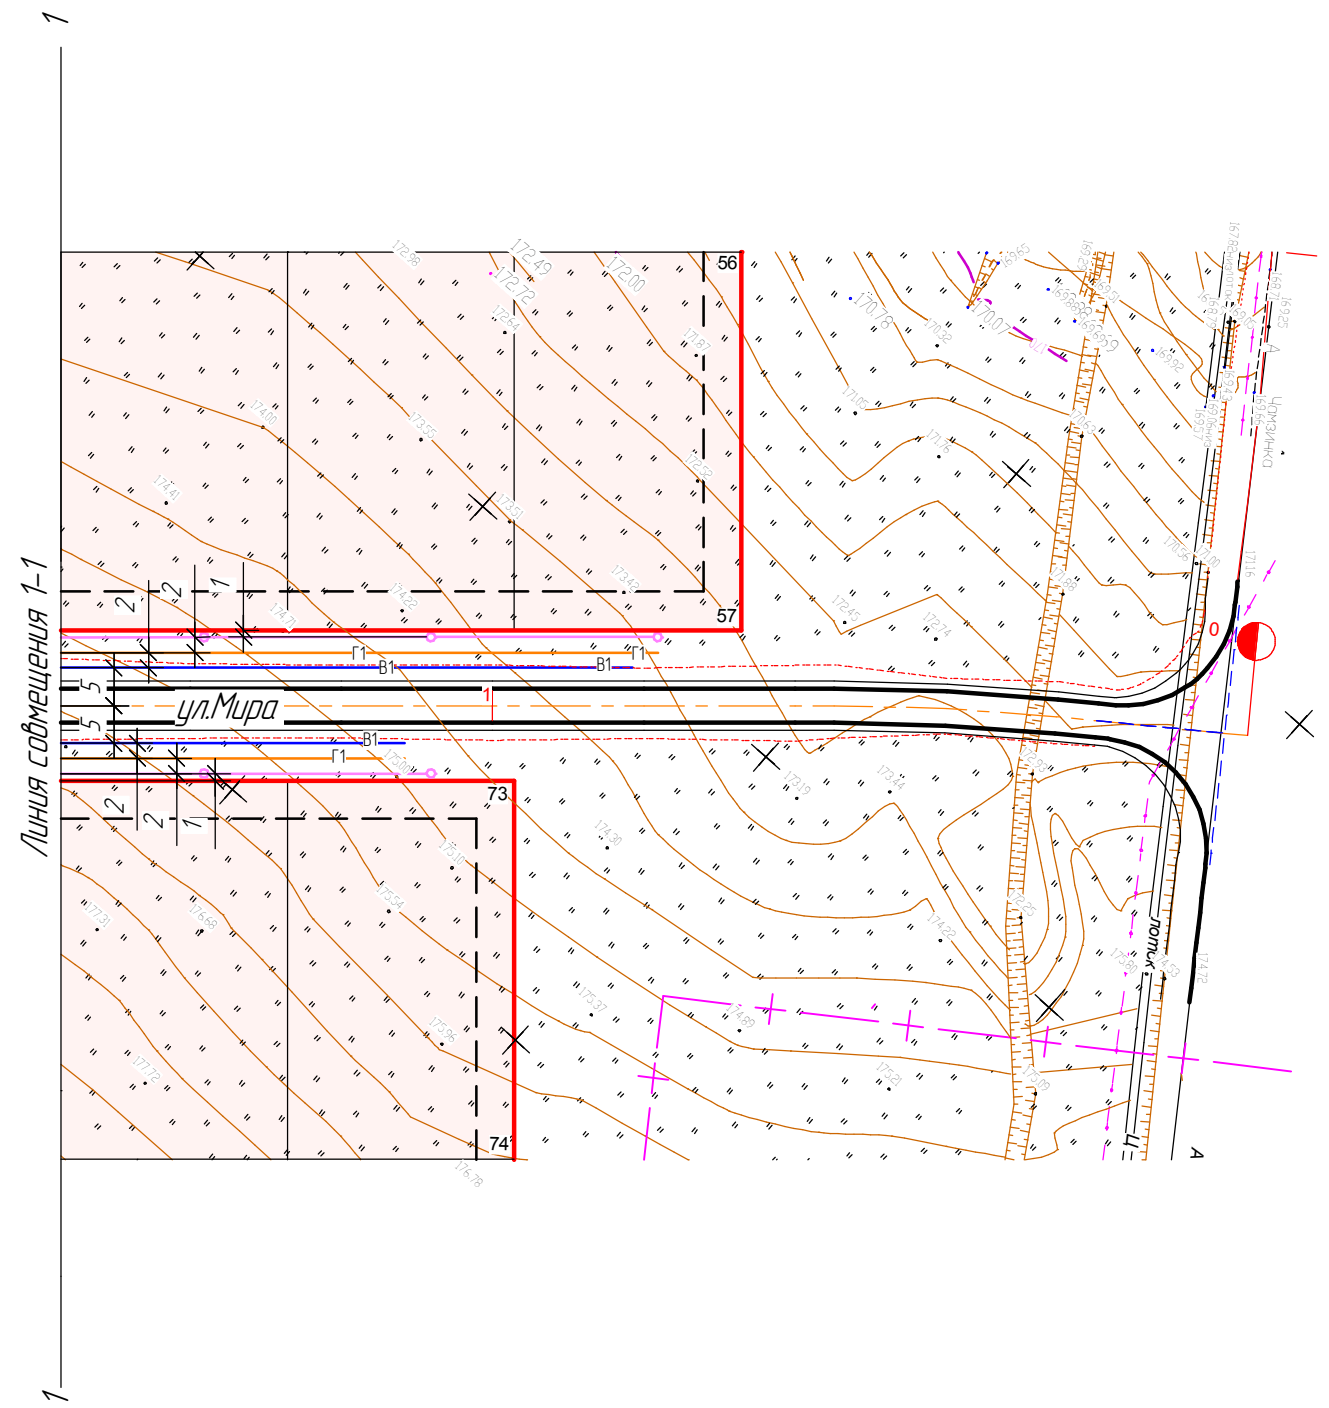

									17-004	ППТ
Проект планировки и межевания территории в целях развития инженерной инфраструктуры по ул.Мира г.Раманово Рамановского муниципального района Республики Марий Эл										
Изм.	Кол.	Лист	№ док.	Подп.	Дата	Проект планировки территории			Лист	Листов
ГИП	Якушкин					П			4	
Исполн.	Цветков					Схема размещения инженерных сетей и сооружений М 1:1000			000	
Н.контр.	Кислова					Проект-13"			Формат	A1