


- Условные обозначения**
- Границы:**
- планируемые красные линии
 - - - - - линии отступа
 - - - - - охранные зоны
 - + - санитарно-защитные зоны
 - - - - - подбаша насыпи автодороги
- Территории:**
- индивидуальных земельных участков
 - детского сада
 - магазина
- Транспортная инфраструктура**
- планируемые автодороги
- Организация рельефа**
- отметка проектного рельефа
 - отметка существующего рельефа
 - проектный уклон, промилле
 - расстояние, м
- Инженерные сети и коммуникации**
- ВТ — хозяйственно-питьевой водопровод (проектный)
 - Г1 — газопровод низкого давления (проектный)
 - Г3 — газопровод высокого давления (проектный)
 - электроснабжение 0,4кВ (проектное)
 - электроснабжение 10кВ (проектное)
 - электроснабжение воздушное ВЛЗ-0,4кВ
 - электроснабжение воздушное ВЛЗ-10кВ
 - электроснабжение воздушное ВЛЗ-10кВ (демонтаж)
 - кабель связи
 - линия связи воздушная
 - существующий водопровод
 - существующий газопровод

Дискретная модель трассы			
Объект: ул.Мира			
ПК+	X, м	Y, м	
0+00,00	417244,3	1303045,8	
0+25,00	417229,7	1303025,6	
0+50,00	417214,2	1303005,9	
0+75,00	417197,7	1302987,2	
1+00,00	417181,1	1302968,4	
1+25,00	417164,6	1302949,7	
1+50,00	417148	1302931	
1+75,00	417131,4	1302912,3	
2+00,00	417114,9	1302893,5	
2+25,00	417098,3	1302874,8	
2+50,00	417081,7	1302856,1	
2+75,00	417065,2	1302837,4	
3+00,00	417048,6	1302818,6	
3+25,00	417032	1302799,9	
3+50,00	417015,5	1302781,2	
3+75,00	416998,9	1302762,5	
4+00,00	416982,3	1302743,7	
4+25,00	416965,8	1302725	
4+50,00	416949,2	1302706,3	
4+75,00	416932,7	1302687,6	
5+00,00	416916,1	1302668,8	
5+25,00	416899,5	1302650,1	
5+50,00	416883	1302631,4	
5+75,00	416866,4	1302612,7	
6+00,00	416849,8	1302593,9	
6+25,00	416833,3	1302575,2	
6+50,00	416816,7	1302556,5	
6+75,00	416800,1	1302537,8	
7+00,00	416783,6	1302519	
7+25,00	416767	1302500,3	
7+50,00	416750,4	1302481,6	
7+75,00	416733,9	1302462,9	
8+00,00	416717,3	1302444,1	
8+20,13	416704	1302429,1	

Дискретная модель трассы			
Объект: Проезд2			
ПК+	X, м	Y, м	
0+00,00	416964	1302541,8	
0+02,25	416962,3	1302543,3	
0+14,11	416953,4	1302551,2	
0+20,00	416949	1302555,1	
0+40,00	416934	1302568,4	
0+60,00	416919,1	1302581,6	
0+80,00	416904,1	1302594,9	
1+00,00	416889,1	1302608,2	
1+07,12	416883,8	1302612,9	
1+17,17	416875,9	1302620	
1+20,02	416874,2	1302621,5	

Дискретная модель трассы			
Объект: Проезд3			
ПК+	X, м	Y, м	
0+00,00	416874,2	1302621,5	
0+02,25	416872,5	1302622,9	
0+13,05	416864,4	1302630,1	
0+20,00	416859,2	1302634,7	
0+40,00	416844,2	1302648	
0+60,00	416829,3	1302661,3	
0+80,00	416814,3	1302674,5	
1+00,00	416799,3	1302687,8	
1+09,11	416792,5	1302693,8	
1+20,30	416784,1	1302701,3	
1+22,55	416782,5	1302702,8	

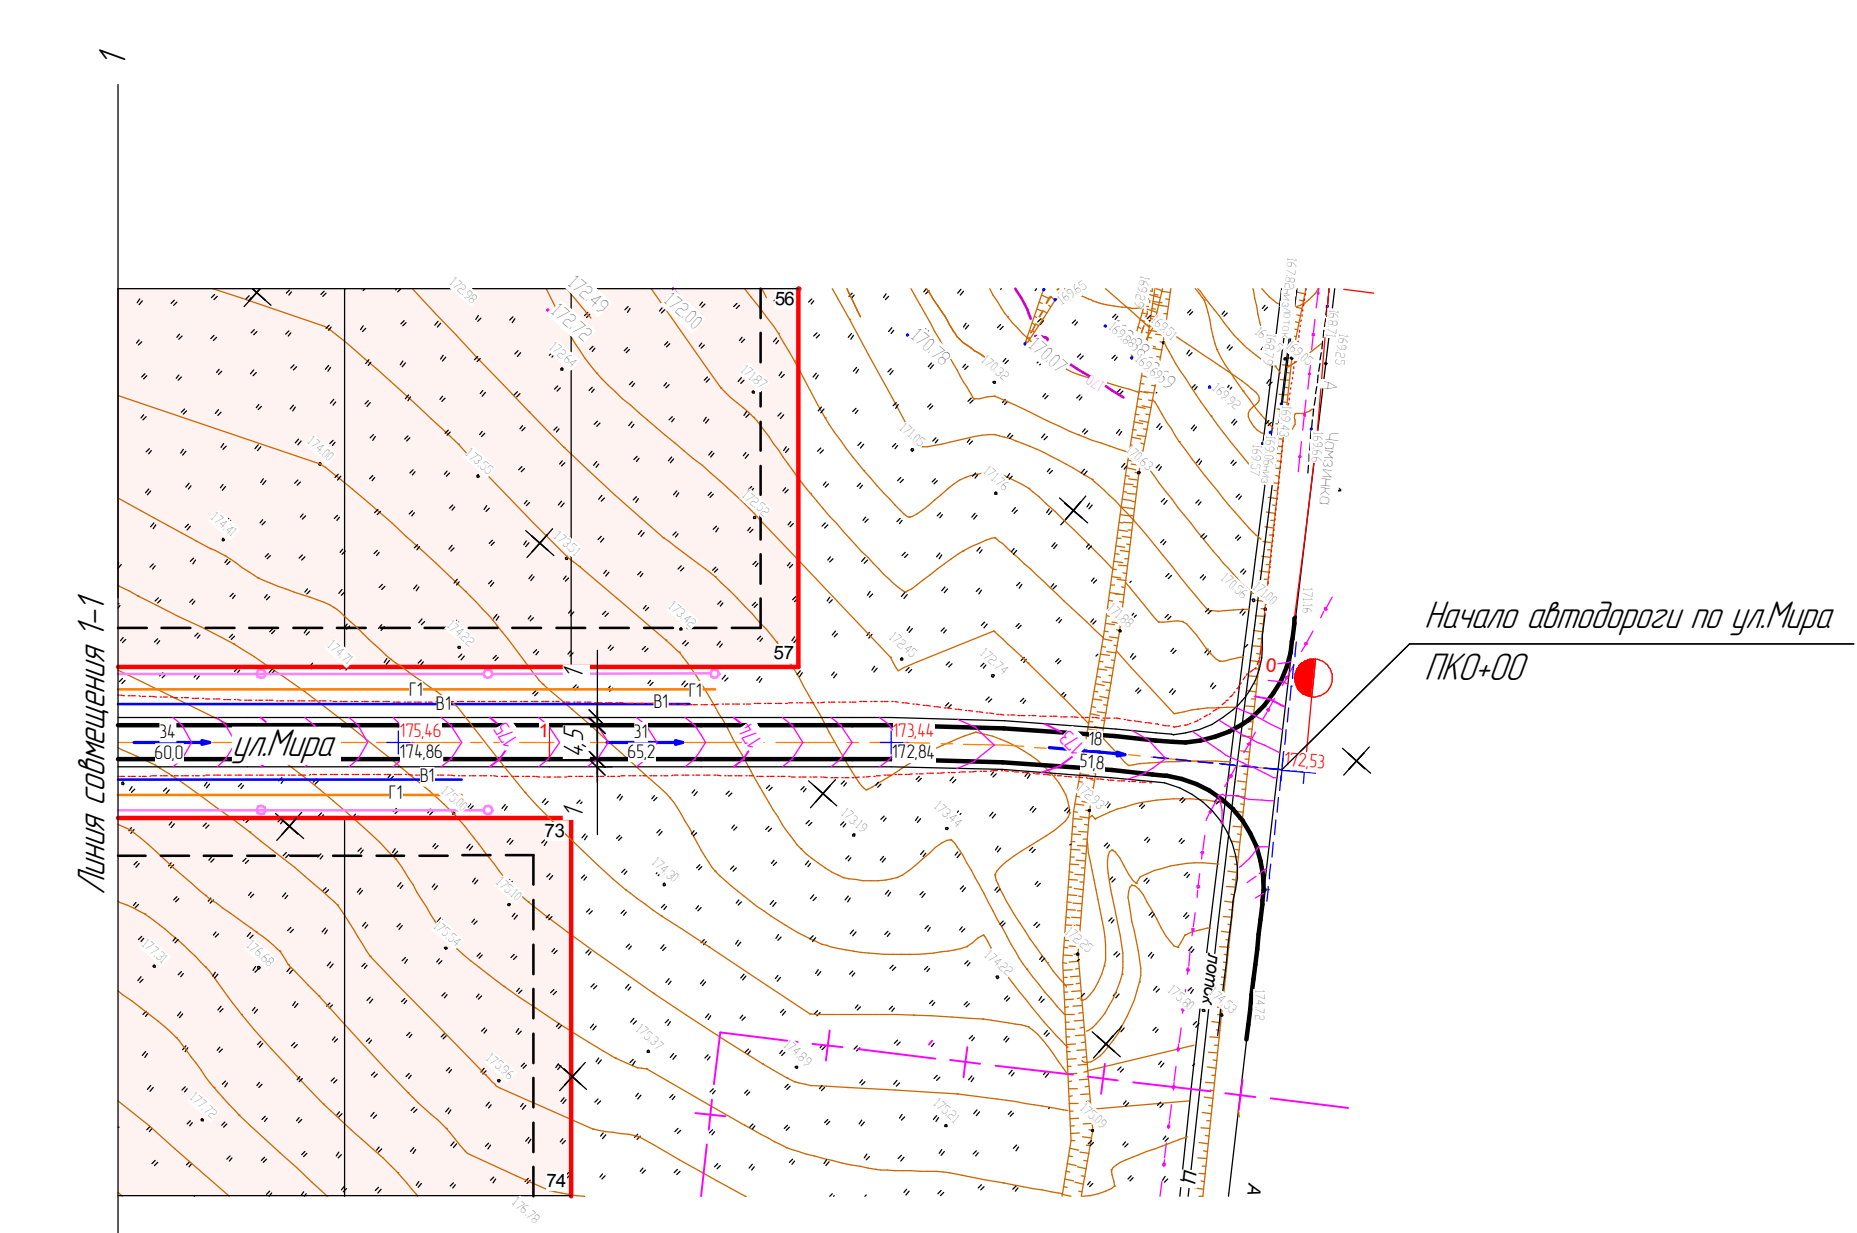

17-004 ППТ					
Проект планировки и межевания территории в целях развития инженерной инфраструктуры по ул.Мира п.Ромоданово Ромодановского муниципального района Республики Мордовия					
Изм.	Кол.	Лист	М.Р.Дж.	Подп.	Дата
Г.И.П.	Якушкин				
Исполн.	Цветков				
Н.Контр.	Кислова				
Проект планировки территории				Лист	Листов
Смета организации улично-дорожной сети и дворовых пространств				П	2
Смета вертикальной планировки и инженерной подготовки территории				000	
				Проект-13*	
				Формат А1	