

Экспликация зданий и сооружений


№ на плане	Наименование	Примечание
1	ГРПШ	
3	Трансформатор 10/0,4	

Условные обозначения

- |                                    |                                   |                                       |   |
|------------------------------------|-----------------------------------|---------------------------------------|---|
| <b>Границы:</b>                    |                                   | <b>Инженерные сети и коммуникации</b> |   |
|                                    | планируемые красные линии         |                                       | хозяйственно-питьевой водопровод (проектный)    |
|                                    | линии отступа                     |                                       | газопровод низкого давления (проектный)         |
|                                    | охранные зоны                     |                                       | газопровод высокого давления (проектный)        |
|                                    | санитарно-защитные зоны           |                                       | электроснабжение 0,4кВ (проектное)              |
|                                    | подъезд насыпи автодороги         |                                       | электроснабжение 10кВ (проектное)               |
| <b>Территории:</b>                 |                                   |                                       | электроснабжение воздушное В/Л3-0,4кВ           |
|                                    | индивидуальных земельных участков |                                       | электроснабжение воздушное В/Л3-10кВ            |
|                                    | детского сада                     |                                       | электроснабжение воздушное В/Л3-10кВ (вемонтаж) |
|                                    | магазина                          |                                       | кабель связи                                    |
| <b>Транспортная инфраструктура</b> |                                   |                                       | линия связи воздушная                           |
|                                    | планируемые автодороги            |                                       | существующий водопровод                         |
|                                    |                                   |                                       | существующий газопровод                         |

Ведомость координат поворотных точек красных линий

Наименование	X, м	Y, м
1	416801,7	1302158,3
2	416844,5	1302205,0
3	417080,4	1302449,3
4	417097,9	1302416,2
5	416881,9	1302171,9
6	416838,5	1302124,5
7	417068,4	1302458,3
8	417107,8	1302502,8
9	417125,5	1302524,0
10	417142,8	1302547,8
11	417202,5	1302615,3
12	417239,9	1302582,1
13	417180,3	1302514,7
14	417165,1	1302491,9
15	417147,0	1302471,1
16	417105,9	1302425,2
17	417228,5	1302644,7
18	417407,4	1302846,9
19	417444,8	1302813,8
20	417265,9	1302611,5
21	416804,2	1302195,2
22	417042,7	1302464,9
23	417005,3	1302498,0
26	416786,7	1302250,8
27	416786,8	1302228,4
28	417049,8	1302472,8
29	417188,9	1302630,1
30	417151,5	1302663,3
31	417171,3	1302685,7
34	417012,4	1302505,9
35	417213,5	1302657,9
36	417392,4	1302860,1
37	417355,0	1302893,3
40	417176,1	1302691,0

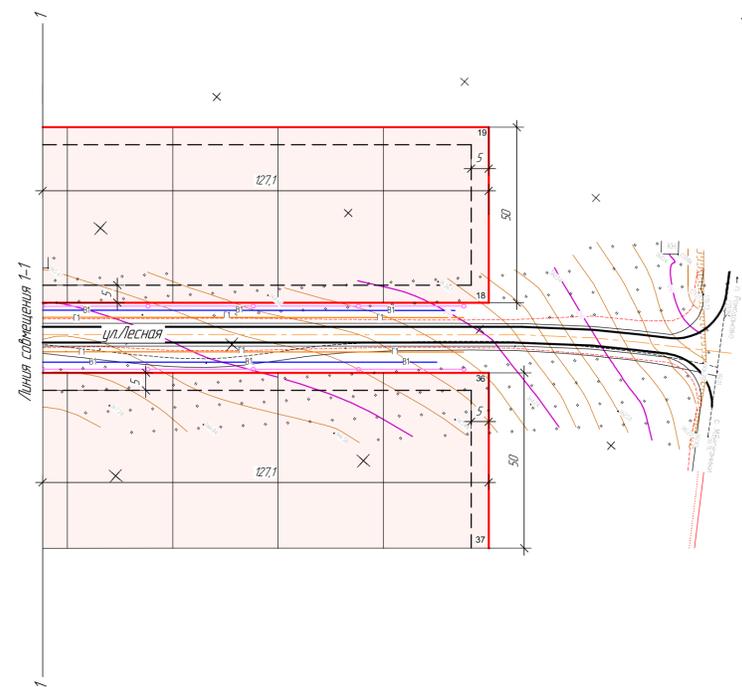

					16-066 ППТ		
					Проект планировки и межевания территории в целях развития инженерной инфраструктуры по ул. Лесная п.Ромоданово Ромодановского муниципального района Республики Марий Эл		
Изм.	Калич	Лист	№ док.	Подп.	Дата	Проект планировки территории	
ГИП	Якушкин					Стадия	Лист
Исполн.	Цветков					П	3
					Схема границ зон территории и зон, подверженных риску возникновения чрезвычайной ситуации		
					Разбивочный чертеж красных линий М1:1000		
Исполн.	Кислова					000	
					"Проект-13"		
					Формат А1		