

Экспликация зданий и сооружений

№ на плане	Наименование	Примечание
1	ГРПШ	
3	Трансформатор 10/0,4	

Условные обозначения

Границы:

- планируемые красные линии
- - - линии отступа
- - - охранные зоны
- + - санитарно-защитные зоны
- - - подшивка насыпи автодороги

Территории:


- индивидуальных земельных участков
- детского сада
- магазина

Транспортная инфраструктура

- планируемые автодороги

Инженерные сети и коммуникации

- в1 — хозяйственно-питьевой водопровод (проектный)
- г1 — газопровод низкого давления (проектный)
- г3 — газопровод высокого давления (проектный)
- электроснабжение 0,4кВ (проектное)
- электроснабжение 10кВ (проектное)
- электроснабжение воздушное В/13-0,4кВ
- электроснабжение воздушное В/13-10кВ
- электроснабжение воздушное В/13-10кВ (вемонтаж)
- + + + кабель связи
- - - линия связи воздушная
- в — существующий водопровод
- г — существующий газопровод

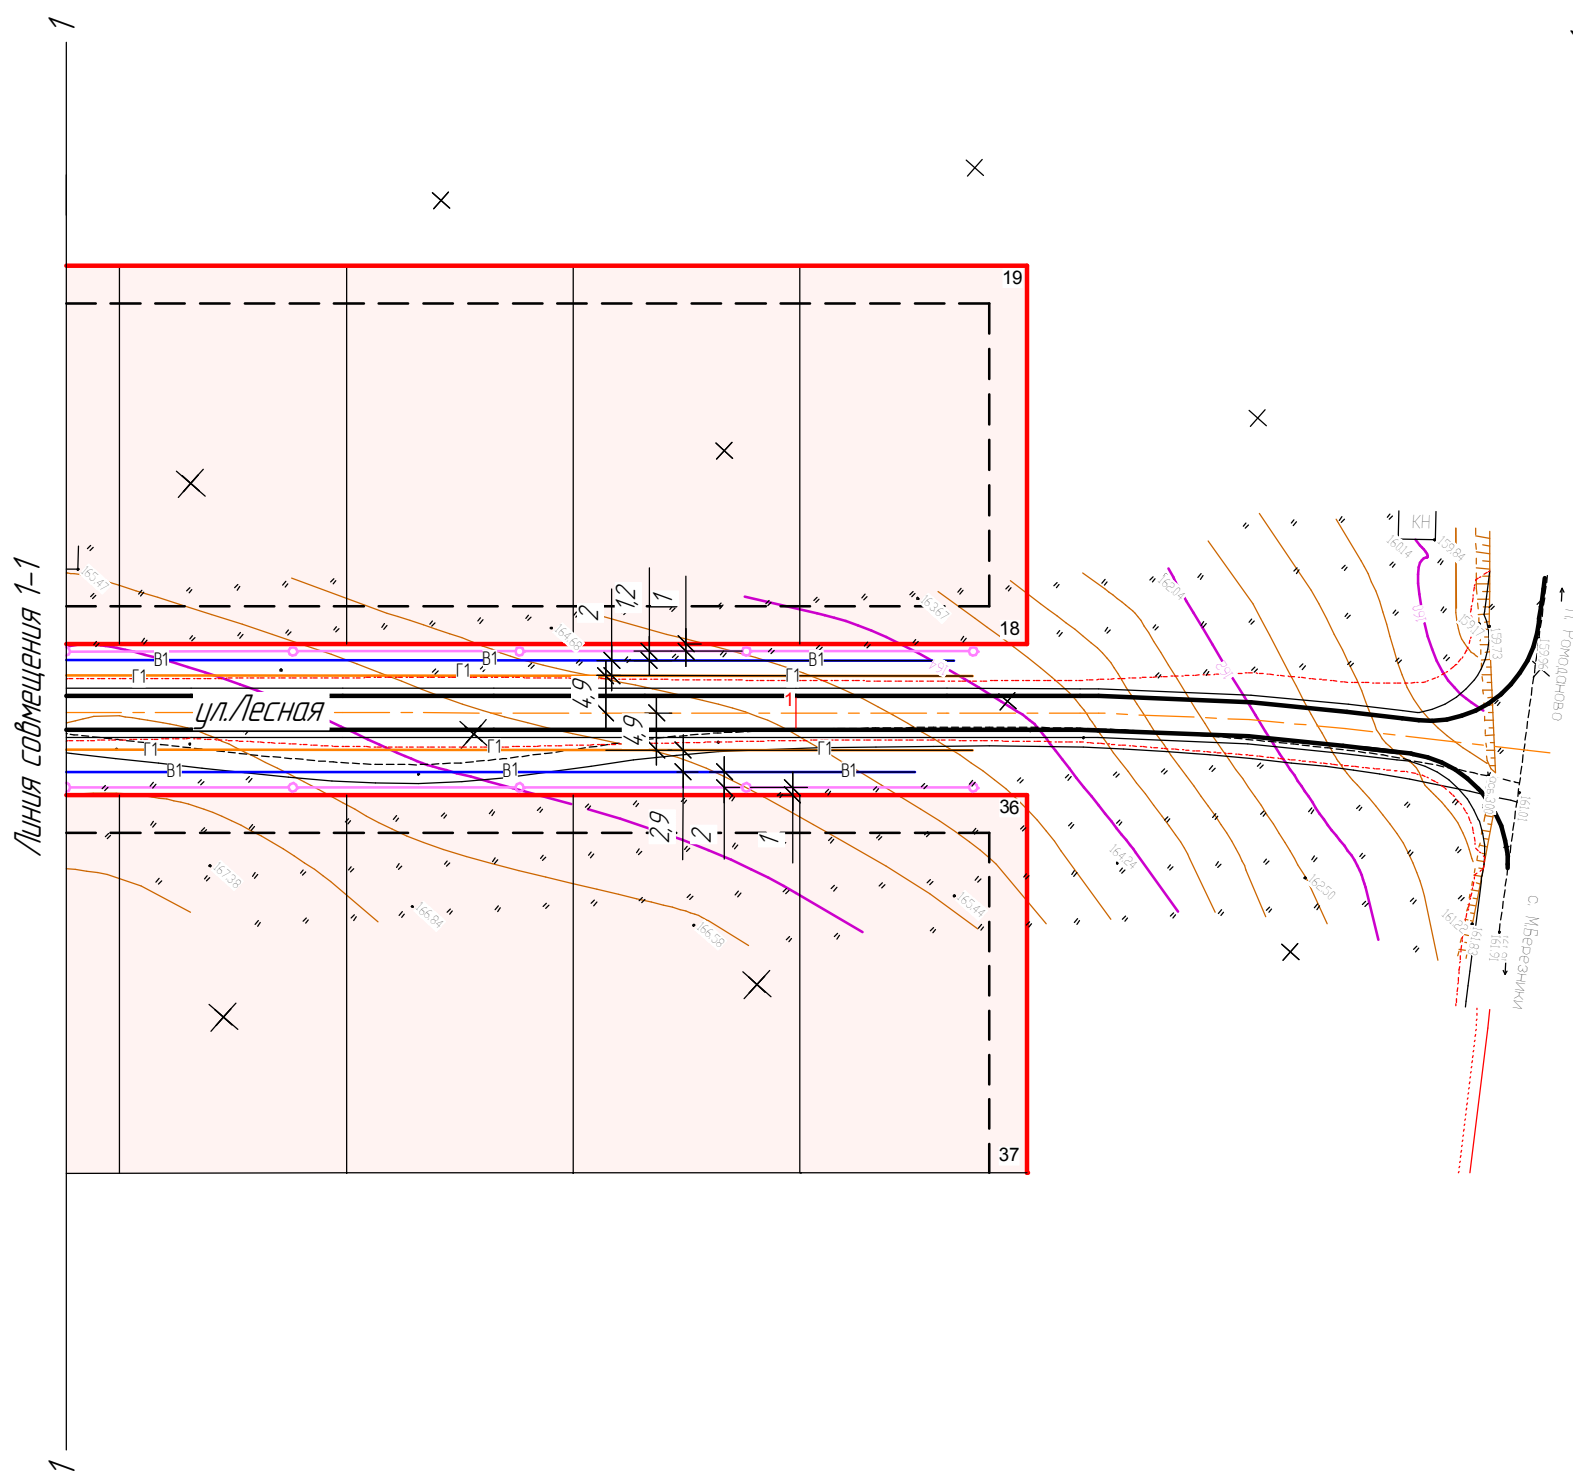

						16-066 ППТ			
						Проект планировки и межевания территории в целях развития инженерной инфраструктуры по ул. Лесная п.с/пос. Рамодановского муниципального района Республики Марий Эл			
Изм.	Кол.	Лист	№ док.	Подп.	Дата	Проект планировки территории	Станд.	Лист	Листов
ГМП			Якушкин				П	4	
Исполн.			Цветков			Схема размещения инженерных сетей и сооружений М 1:1000		000	
Н.контр.			Кислова					"Проект-13"	