


Технико-экономические показатели

Наименование показателя	Ед. изм.	Кол-во	Примечание
1. Общая площадь участка землепользования	кв.м	91790	
2. Общая площадь индивидуальных земельных участков	кв.м	81000	
3. Общая площадь под детский сад	кв.м	-	
4. Общая площадь под магазины	кв.м	-	
5. Площадь отвода автодорог	кв.м	10760	
5. Площадь покрытий	кв.м	4580	асфальт
6. Площадь укрепленных обочин	кв.м	940	щебень
7. Площадь озеленения	кв.м	3140	неукрепленные и откосы о/в
8. Общее количество планируемых жилых домов	шт.	54	

Ведомость координат поворотных точек красных линий			
Наименование	X, м	Y, м	
23	417005,3	1302498,0	
24	416967,8	1302531,2	
25	416749,2	1302284,0	
26	416786,7	1302250,8	
30	417151,5	1302663,3	
31	417171,3	1302685,7	
32	417133,9	1302718,9	
33	416974,9	1302539,0	
34	417012,4	1302505,9	
37	417355,0	1302893,3	
38	417317,5	1302926,4	
39	417138,6	1302724,2	
40	417176,1	1302691,0	
41	416754,7	1302320,4	
42	416953,5	1302545,1	
43	416916,0	1302578,2	
46	416737,1	1302376,0	
47	416717,3	1302353,5	
48	416960,3	1302552,8	
49	417119,3	1302732,5	
50	417081,9	1302765,6	
53	416922,8	1302585,9	
54	417126,3	1302740,4	
55	417285,3	1302920,2	
56	417247,9	1302953,3	
59	417088,8	1302773,5	

Условные обозначения

Границы:		Инженерные сети и коммуникации	
	планируемые красные линии		хозяйственно-питьевой водопровод (проектный)
	линии отступа		газопровод низкого давления (проектный)
	охранные зоны		газопровод высокого давления (проектный)
	санитарно-защитные зоны		электроснабжение 0,4кВ (проектное)
	подъезд насыпи автодороги		электроснабжение 10кВ (проектное)
Территории:			электроснабжение воздушное В/13-0,4кВ
	индивидуальных земельных участков		электроснабжение воздушное В/13-10кВ
	детского сада		электроснабжение воздушное В/13-10кВ (демонтаж)
	магазина		кабель связи
Транспортная инфраструктура			линия связи воздушная
	планируемые автодороги		существующий водопровод
			существующий газопровод

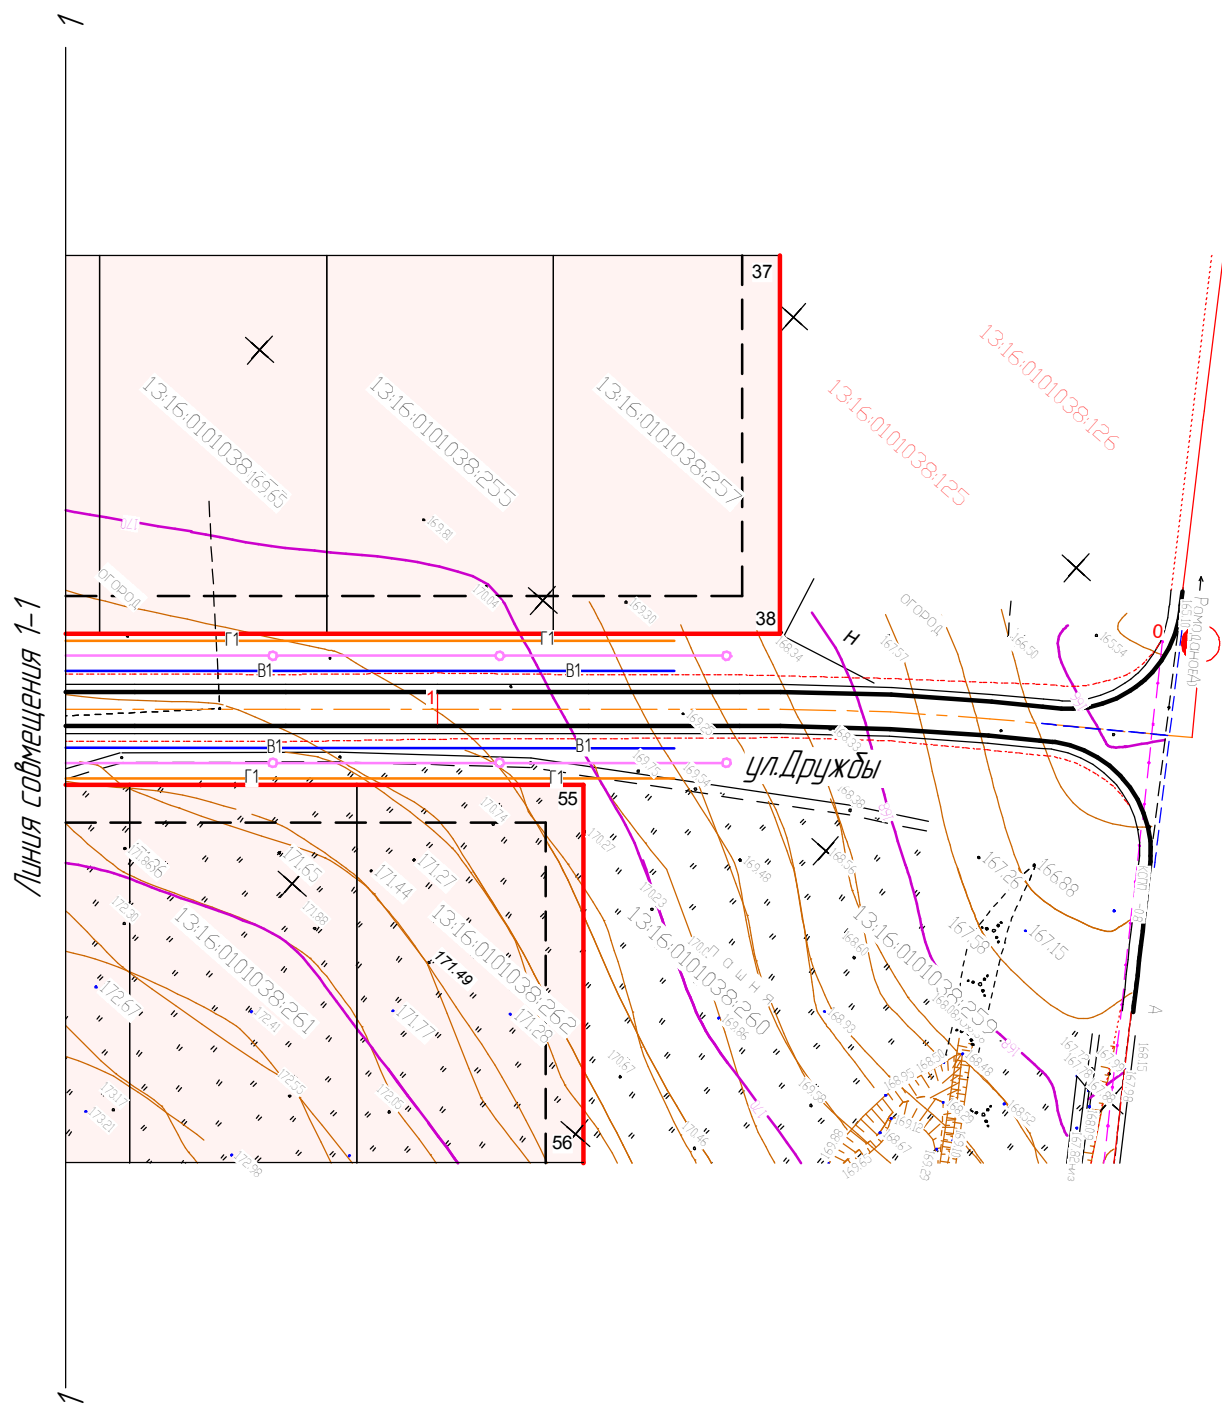

						16-067 ППТ							
						Проект планировки и межевания территории в целях развития инженерной инфраструктуры по ул.Дружды п.Рамоданово Рамодановского муниципального района Республики Марий Эл							
Изм.	Кол-во	Лист	№ док.	Подп.	Дата						Стандия	Лист	Листов
ГИП			Якушкин								П	1	
Исполн.			Цветков								Чертеж проекта планировки территории		
Н.контр.			Кислова								М1:1000		
											000 "Проект-13"		