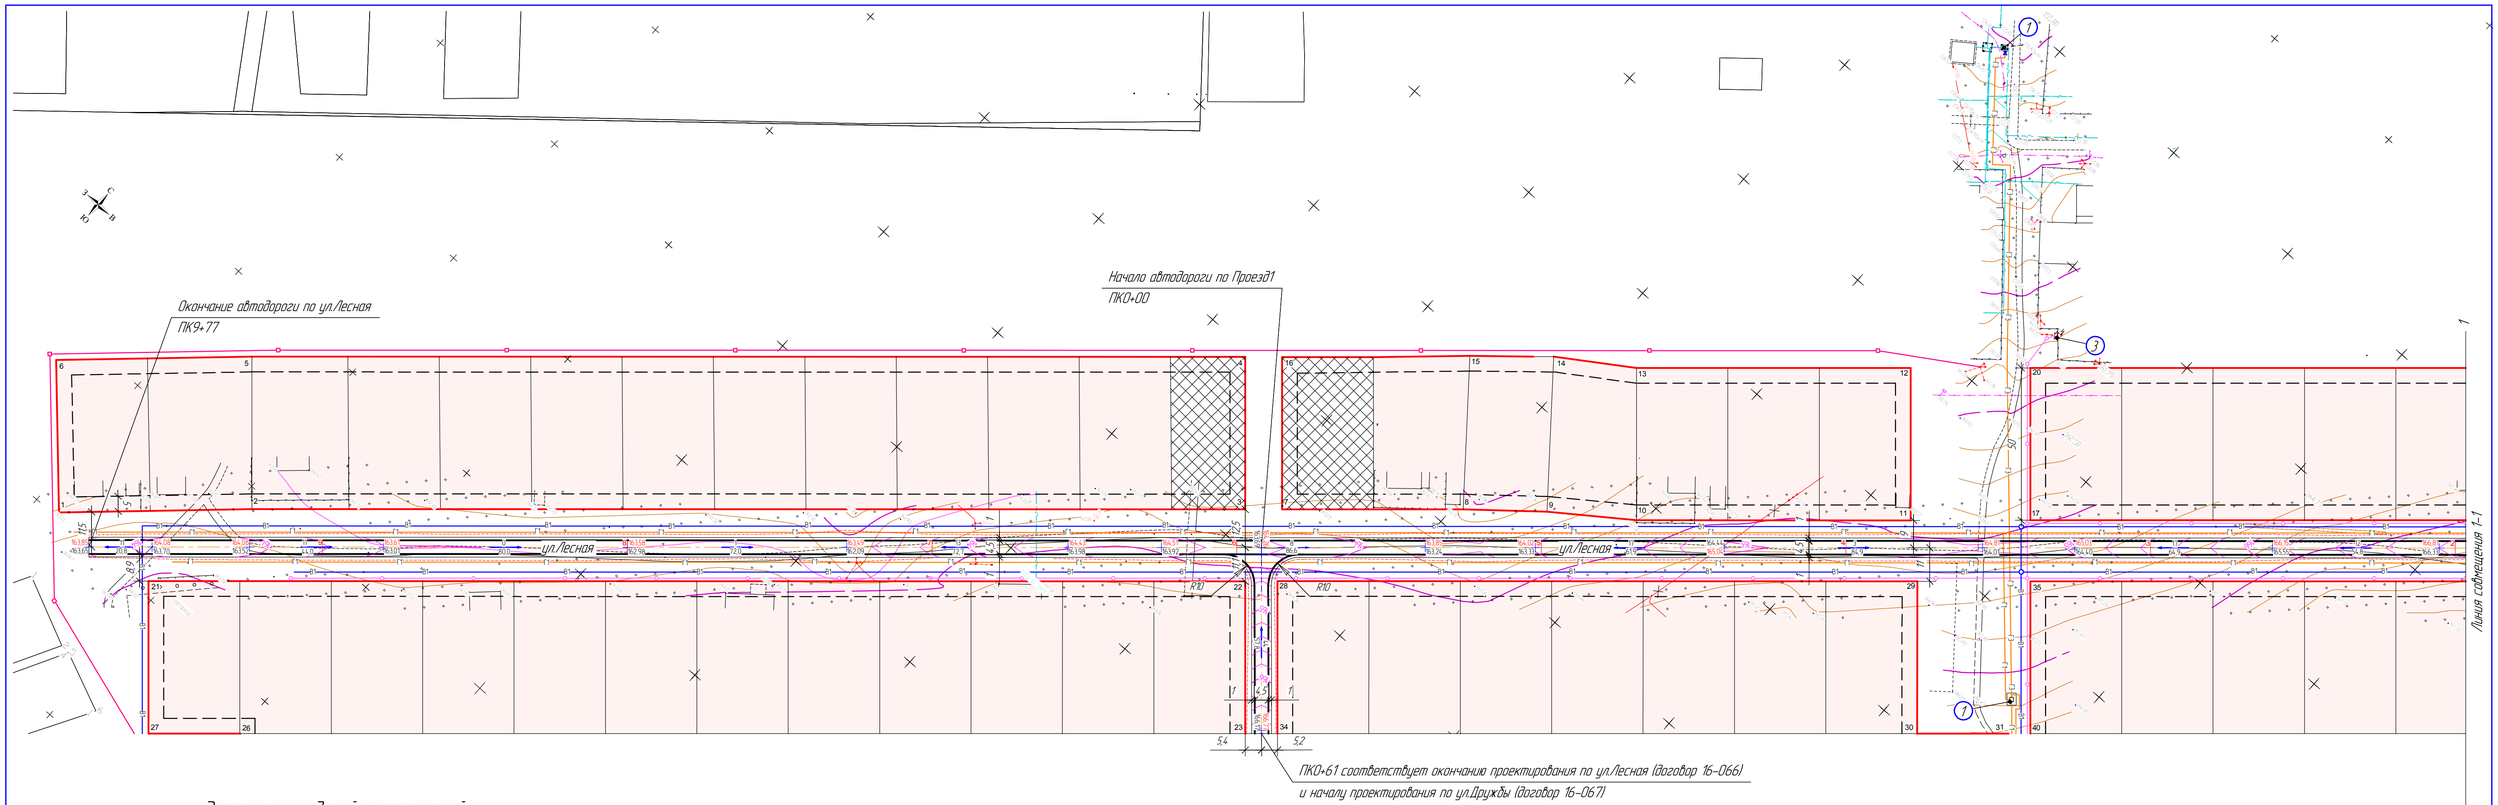

Экспликация зданий и сооружений

№ на плане	Наименование	Примечание
1	ГРПШ	
3	Трансформатор 10/0,4	

Поперечный профиль улицы

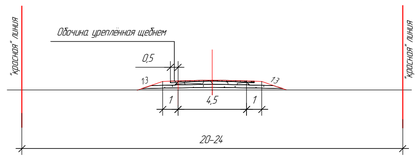

Условные обозначения

Границы:

- планируемые красные линии
- линии отступа
- охранные зоны
- санитарно-защитные зоны
- подошва насыпи автодороги

Территории:

- индивидуальных земельных участков
- детского сада
- магазина

Транспортная инфраструктура

- планируемые автодороги

Инженерные сети и коммуникации

- В1 — хозяйственно-питьевой водопровод (проектный)
- Г1 — газопровод низкого давления (проектный)
- Г3 — газопровод высокого давления (проектный)
- электроснабжение 0,4кВ (проектное)
- электроснабжение 10кВ (проектное)
- электроснабжение воздушное В/Л-0,4кВ
- электроснабжение воздушное В/Л-10кВ
- электроснабжение воздушное В/Л-10кВ (демонтаж)
- кабель связи
- линия связи воздушная
- В — существующий водопровод
- Г — существующий газопровод

Организация рельефа

- 147.28 / 146.68 — отметка проектного рельефа / отметка существующего рельефа
- 18 / 160.0 — проектный уклон, промилле / расстояние, м

Дискретная модель трассы

Объект: ул.Лесная

ПК+	X, м	Y, м
0+00,00	417442,4	1302908,3
0+25,00	417428,2	1302887,7
0+50,00	417413,2	1302867,7
0+75,00	417396,9	1302848,8
1+00,00	417380,3	1302830,1
1+25,00	417363,8	1302811,4
1+50,00	417347,2	1302792,6
1+75,00	417330,7	1302773,9
2+00,00	417314,1	1302755,2
2+25,00	417297,5	1302736,4
2+50,00	417281	1302717,7
2+75,00	417264,4	1302699
3+00,00	417247,9	1302680,2
3+25,00	417231,3	1302661,5
3+50,00	417214,8	1302642,8
3+75,00	417198,2	1302624
4+00,00	417181,6	1302605,3
4+25,00	417165,1	1302586,6
4+50,00	417148,5	1302567,8
4+75,00	417132	1302549,1
5+00,00	417115,4	1302530,4
5+25,00	417098,9	1302511,6
5+50,00	417082,3	1302492,9
5+75,00	417065,7	1302474,2
6+00,00	417049,2	1302455,5
6+25,00	417032,6	1302436,7
6+50,00	417016,1	1302418
6+75,00	416999,5	1302399,3
7+00,00	416983	1302380,5
7+25,00	416966,4	1302361,8
7+50,00	416949,8	1302343,1
7+75,00	416933,3	1302324,3
8+00,00	416916,7	1302305,6
8+25,00	416900,2	1302286,9
8+50,00	416883,6	1302268,1
8+75,00	416867,1	1302249,4
9+00,00	416850,5	1302230,7
9+25,00	416833,9	1302211,9
9+50,00	416817,4	1302193,2
9+75,00	416800,8	1302174,5
9+76,75	416799,7	1302173,2

Дискретная модель трассы

Объект: Проезд1

ПК+	X, м	Y, м
0+00,00	417054,5	1302461,6
0+02,21	417052,9	1302463
0+14,33	417043,8	1302471,1
0+20,00	417039,6	1302474,8
0+40,00	417024,6	1302488,1
0+60,00	417009,6	1302501,4
0+61,06	417008,8	1302502,1
0+80,00	416994,7	1302514,6
1+00,00	416979,7	1302527,9
1+08,11	416973,6	1302533,3
1+18,76	416965,7	1302540,4
1+21,01	416964	1302541,8

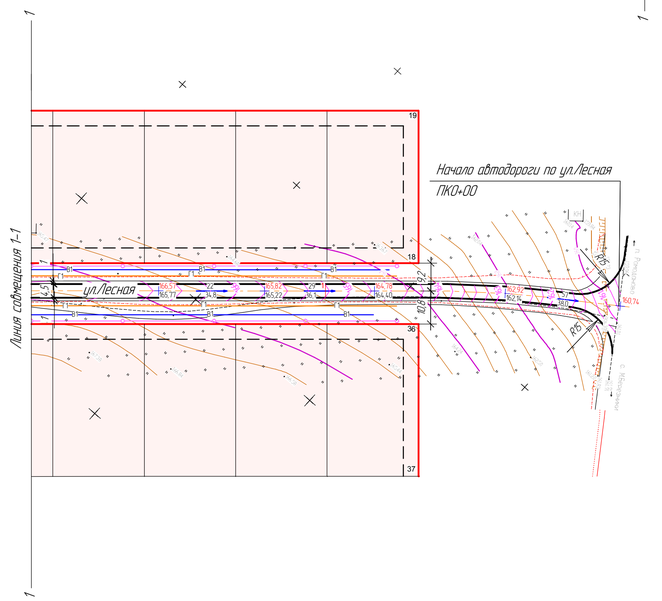

Согласовано

Взам. инв. №

Подп. и дата

Инв. № подл.

Изм.	Колич.	Лист	№док.	Подп.	Дата
ГИП		Якушкин			
Исполн.		Цветков			
Н.контр.		Кислова			

16-066 ППТ

Проект планировки и межевания территории в целях развития инженерной инфраструктуры по ул.Лесная п.Ромоданово Ромодановского муниципального района Республики Мордовия

Проект планировки территории

Стадия	Лист	Листов
П	2	

Схема организации улично-дорожной сети и движения транспорта. Схема вертикальной планировки и инженерной подготовки территории. М1:1000

ООО "Проект-13"

Формат А1