

Экспликация зданий и сооружений

№ на плане	Наименование	Примечание
1	ГРПШ	
3	Трансформатор 10/0,4	


Технико-экономические показатели

Наименование показателя	Ед. изм.	Кол-во	Примечание
1. Общая площадь участка землепользования	кв.м	96320	
2. Общая площадь индивидуальных земельных участков	кв.м	82465	
3. Общая площадь под детский сад	кв.м	-	
4. Общая площадь под магазины	кв.м	2718	
5. Площадь обвода автодорог	кв.м	11100	
5. Площадь покрытий	кв.м	4705	асфальт
6. Площадь укрепленных обочин	кв.м	1000	щебень
7. Площадь озеленения	кв.м	3400	неукрепленные и откосы а/д
8. Общее количество планируемых жилых домов	шт.	55	

Условные обозначения

Границы:		Инженерные сети и коммуникации	
	планируемые красные линии		хозяйственно-питьевой водопровод (проектный)
	линии отступа		газопровод низкого давления (проектный)
	охранные зоны		газопровод высокого давления (проектный)
	санитарно-защитные зоны		электроснабжение 0,4кВ (проектное)
	подойма насыпи автодороги		электроснабжение 10кВ (проектное)
Территории:			электроснабжение воздушное В/ЛЗ-0,4кВ
	индивидуальных земельных участков		электроснабжение воздушное В/ЛЗ-10кВ
	детского сада		электроснабжение воздушное В/ЛЗ-10кВ (демантаж)
	магазина		кабель связи
Транспортная инфраструктура			линия связи воздушная
	планируемые автодороги		существующий водопровод
			существующий газопровод

Ведомость координат поворотных точек красных линий		
Наименование	X, м	Y, м
1	416801,7	1302158,3
2	416844,5	1302205,0
3	417060,4	1302449,3
4	417087,9	1302418,2
5	416881,9	1302171,9
6	416838,5	1302124,5
7	417068,4	1302458,3
8	417107,8	1302502,8
9	417125,5	1302524,0
10	417142,8	1302547,8
11	417202,5	1302615,3
12	417239,9	1302582,1
13	417180,3	1302514,7
14	417165,1	1302491,9
15	417147,0	1302471,1
16	417105,9	1302425,2
17	417228,5	1302644,7
18	417407,4	1302846,9
19	417444,8	1302813,8
20	417265,9	1302611,5
21	416804,2	1302195,2
22	417042,7	1302464,9
23	417005,3	1302498,0
26	416786,7	1302250,8
27	416766,8	1302228,4
28	417049,8	1302472,8
29	417188,9	1302630,1
30	417151,5	1302663,3
31	417171,3	1302685,7
34	417012,4	1302505,9
35	417213,5	1302657,9
36	417392,4	1302860,1
37	417355,0	1302893,3
40	417176,1	1302891,0

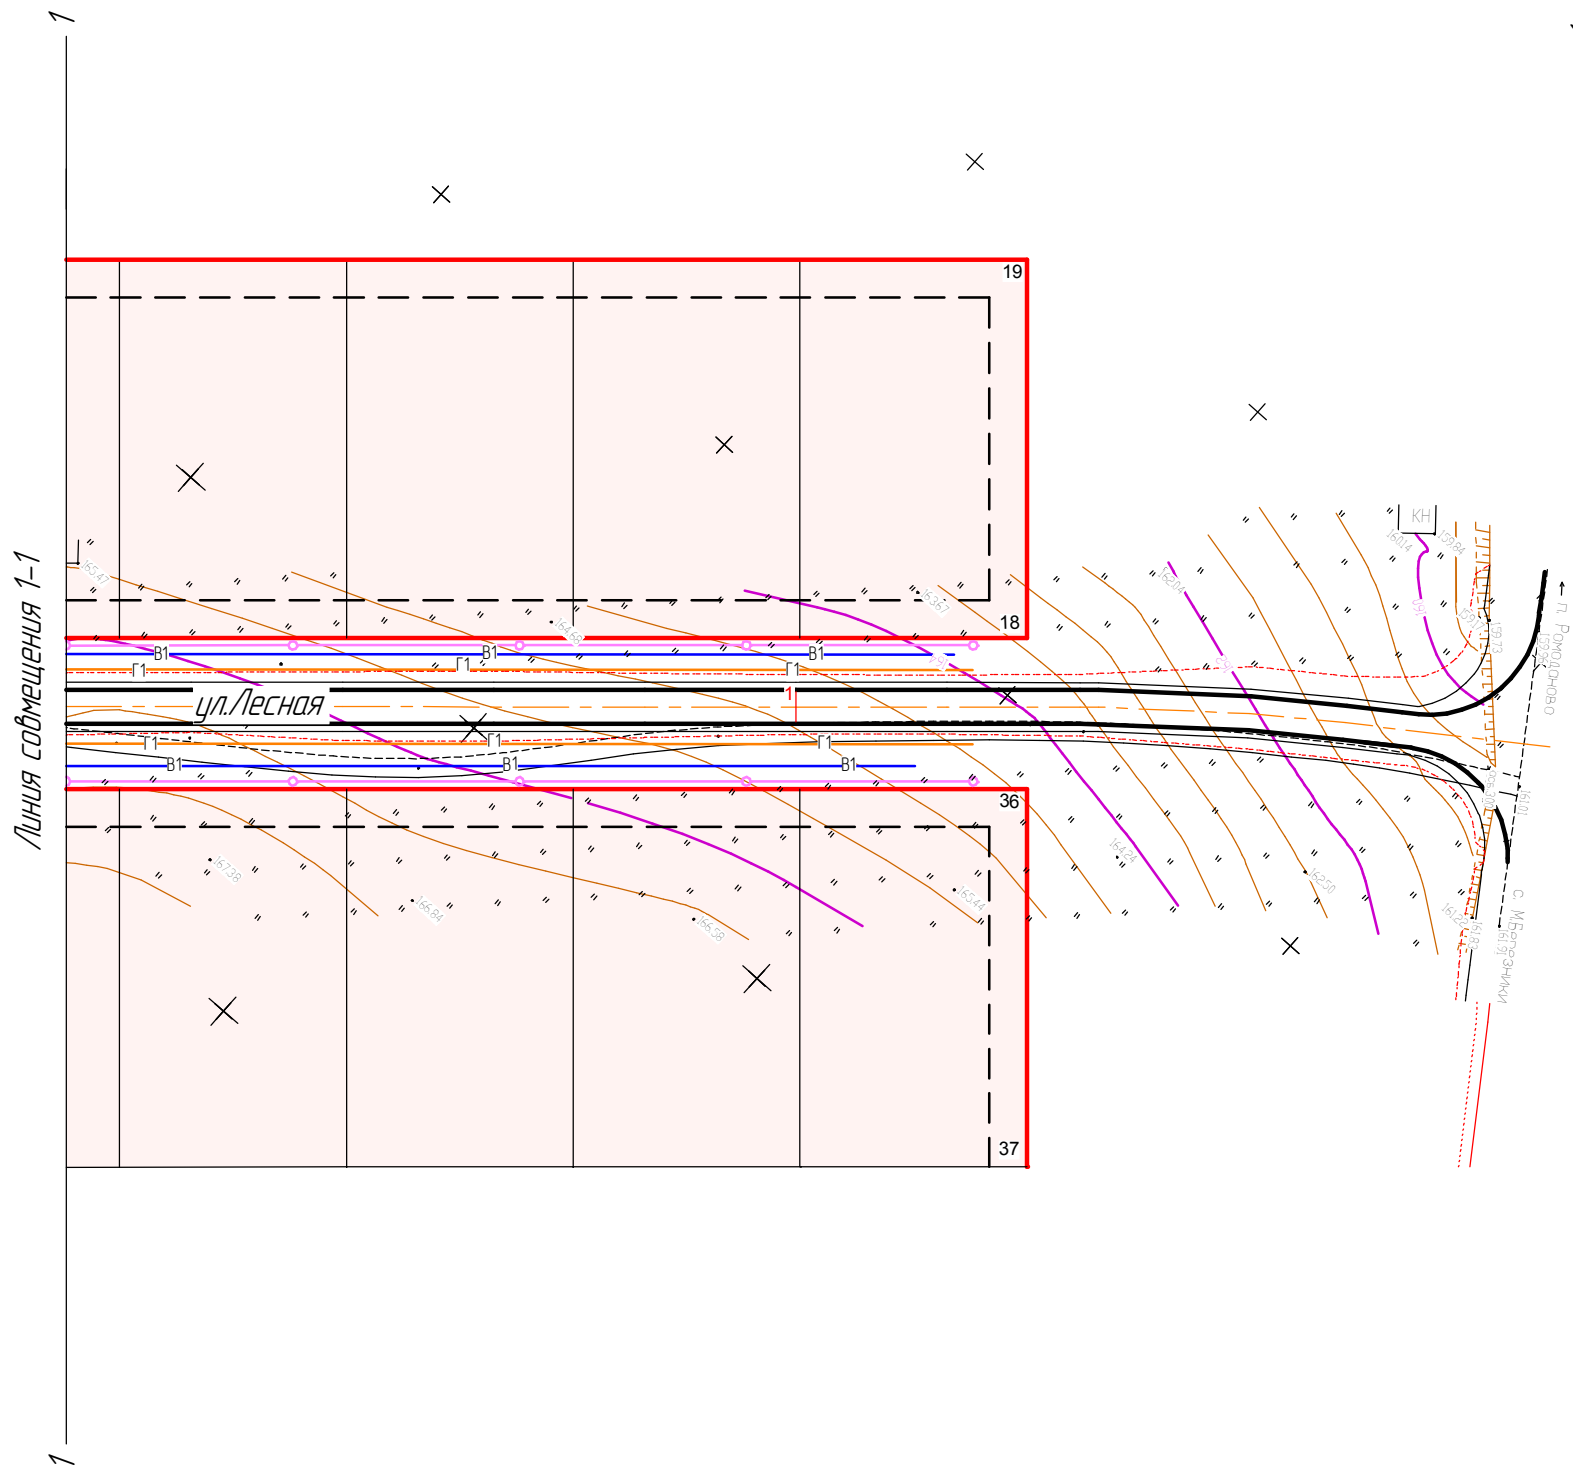

						16-066 ППТ			
						Проект планировки и межевания территории в целях развития инженерной инфраструктуры по ул.Лесная п/омандона Ромодановского муниципального района Республики Мордовия			
Изм.	Кол-во	Лист	№ док.	Подп.	Дата	Проект планировки территории	Стандия	Лист	Листов
ГМП			Якушкин				П	1	
Исполн.		Цветков				Чертеж проекта планировки территории М1:1000			000
Н.контр.		Кислова							"Проект-13"