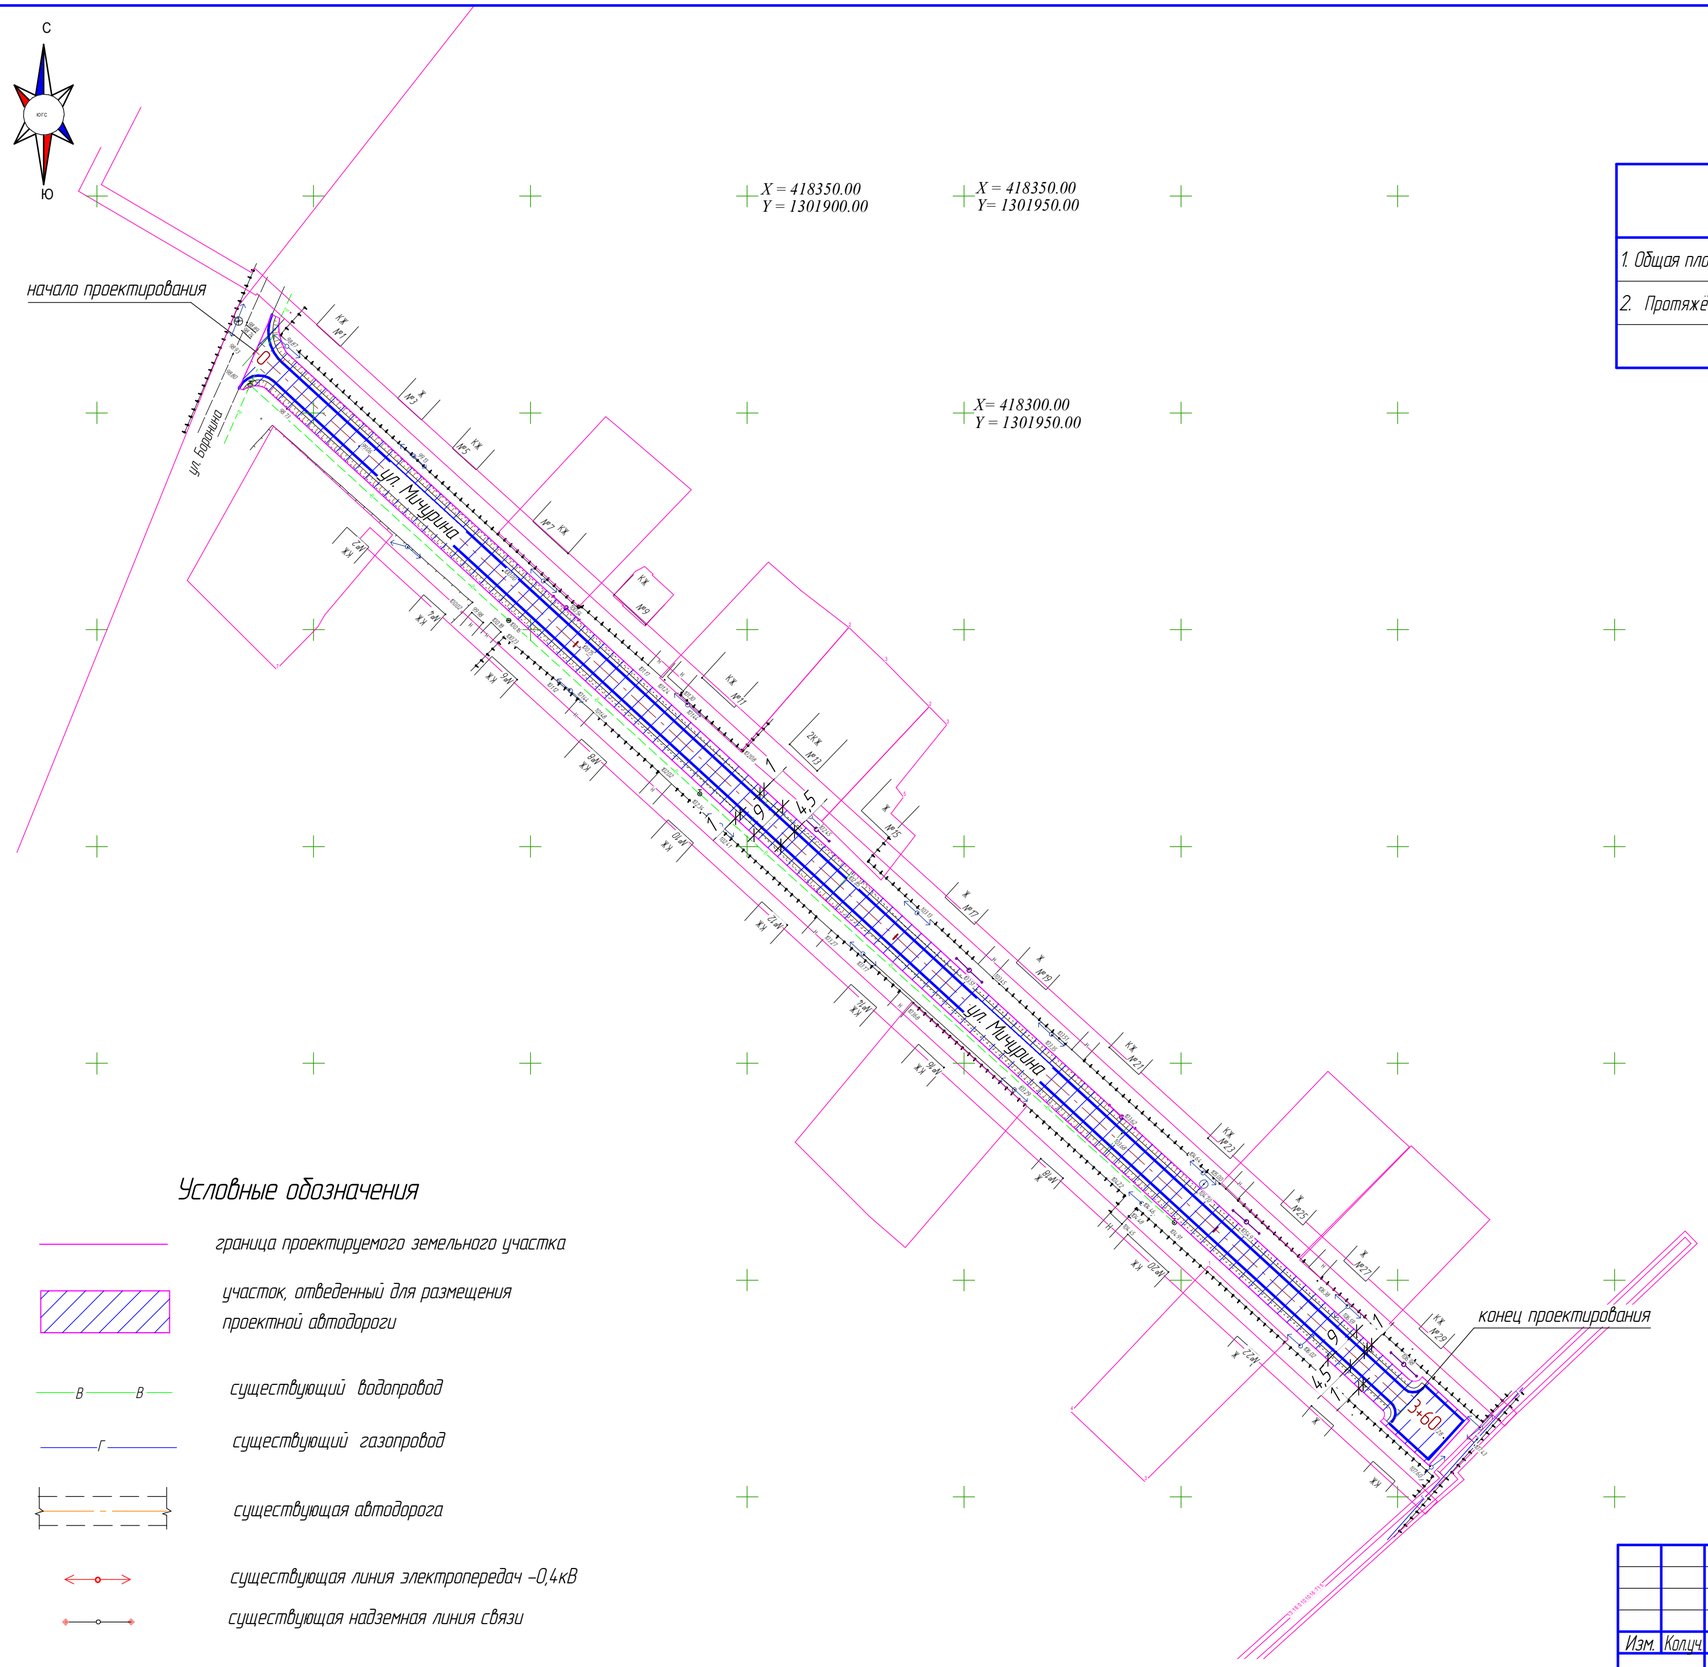

Технико-экономические показатели

Наименование показателя	Ед. изм.	Кол-во	Примечание
1. Общая площадь проектируемого земельного участка	кв.м	3946,0	
2. Протяжённость автодороги	км	0,360	

Условные обозначения

- граница проектируемого земельного участка
- участок, отведенный для размещения проектной автодороги
- В — В — существующий водопровод
- Г — существующий газопровод
- существующая автодорога
- существующая линия электропередач -0,4кВ
- существующая надземная линия связи

Согласовано

Взам. инв. №

Подп. и дата

Инв. № подл.

Изм.	Кол.уч.	Лист	№док.	Подп.	Дата	18.03-17-ППТ			
						Строительство автомобильной дороги по ул. Мичурина в п. Ромоданово Ромодановского муниципального района РМ.			
ГИП		Гледова				Проект планировки территории	Стадия	Лист	Листов
Разраб.		Цветкова					П	2	
Н. контр.		Кудринская				Чертеж планировки территории с границами зон планируемого размещения линейного объекта. М1:1000	ООО "Проект РМ" г. Саранск		

Формат А2