


Технико-экономические показатели

Наименование показателя	Ед. изм.	Кол-во	Примечание
1. Общая площадь участка землепользования	кв.м	81240	
2. Общая площадь индивидуальных земельных участков	кв.м	72000	
3. Общая площадь под детский сад	кв.м	—	
4. Общая площадь под магазины	кв.м	—	
5. Площадь отвода автодорог	кв.м	9190	
5. Площадь покрытий	кв.м	3550	асфальт
6. Площадь укрепленных обочин	кв.м	750	щебень
7. Площадь озеленения	кв.м	2820	неукрепленные и откосы а/д
8. Общее количество планируемых жилых домов	шт.	48	

Ведомость координат поворотных точек красных линий		
Наименование	X, м	Y, м
43	416916,0	1302578,2
44	416878,6	1302611,3
45	416699,7	1302409,1
46	416737,1	1302376,0
50	417081,9	1302765,6
51	417044,4	1302798,8
52	416885,4	1302619,0
53	416922,8	1302585,9
56	417247,9	1302853,3
57	417210,4	1302986,5
58	417051,4	1302806,7
59	417088,8	1302773,5
60	416704,6	1302444,8
61	416863,6	1302624,6
62	416826,2	1302657,7
65	416867,1	1302478,0
66	416870,4	1302632,3
67	417029,4	1302812,0
68	416992,0	1302845,2
71	416832,9	1302665,4
72	417036,4	1302819,9
73	417175,6	1302977,2
74	417138,1	1303010,3
77	416999,0	1302853,0

Условные обозначения

Границы:		Инженерные сети и коммуникации	
	планируемые красные линии		хозяйственно-питьевой водопровод (проектный)
	линии отступа		газопровод низкого давления (проектный)
	охранные зоны		газопровод высокого давления (проектный)
	санитарно-защитные зоны		электроснабжение 0,4кВ (проектное)
	подъезд насыпи автодороги		электроснабжение 10кВ (проектное)
Территории:			электроснабжение воздушное В/13–0,4кВ
	индивидуальных земельных участков		электроснабжение воздушное В/13–10кВ
	детского сада		электроснабжение воздушное В/13–10кВ (вемонтаж)
	магазина		кабель связи
Транспортная инфраструктура			линия связи воздушная
	планируемые автодороги		существующий водопровод
			существующий газопровод

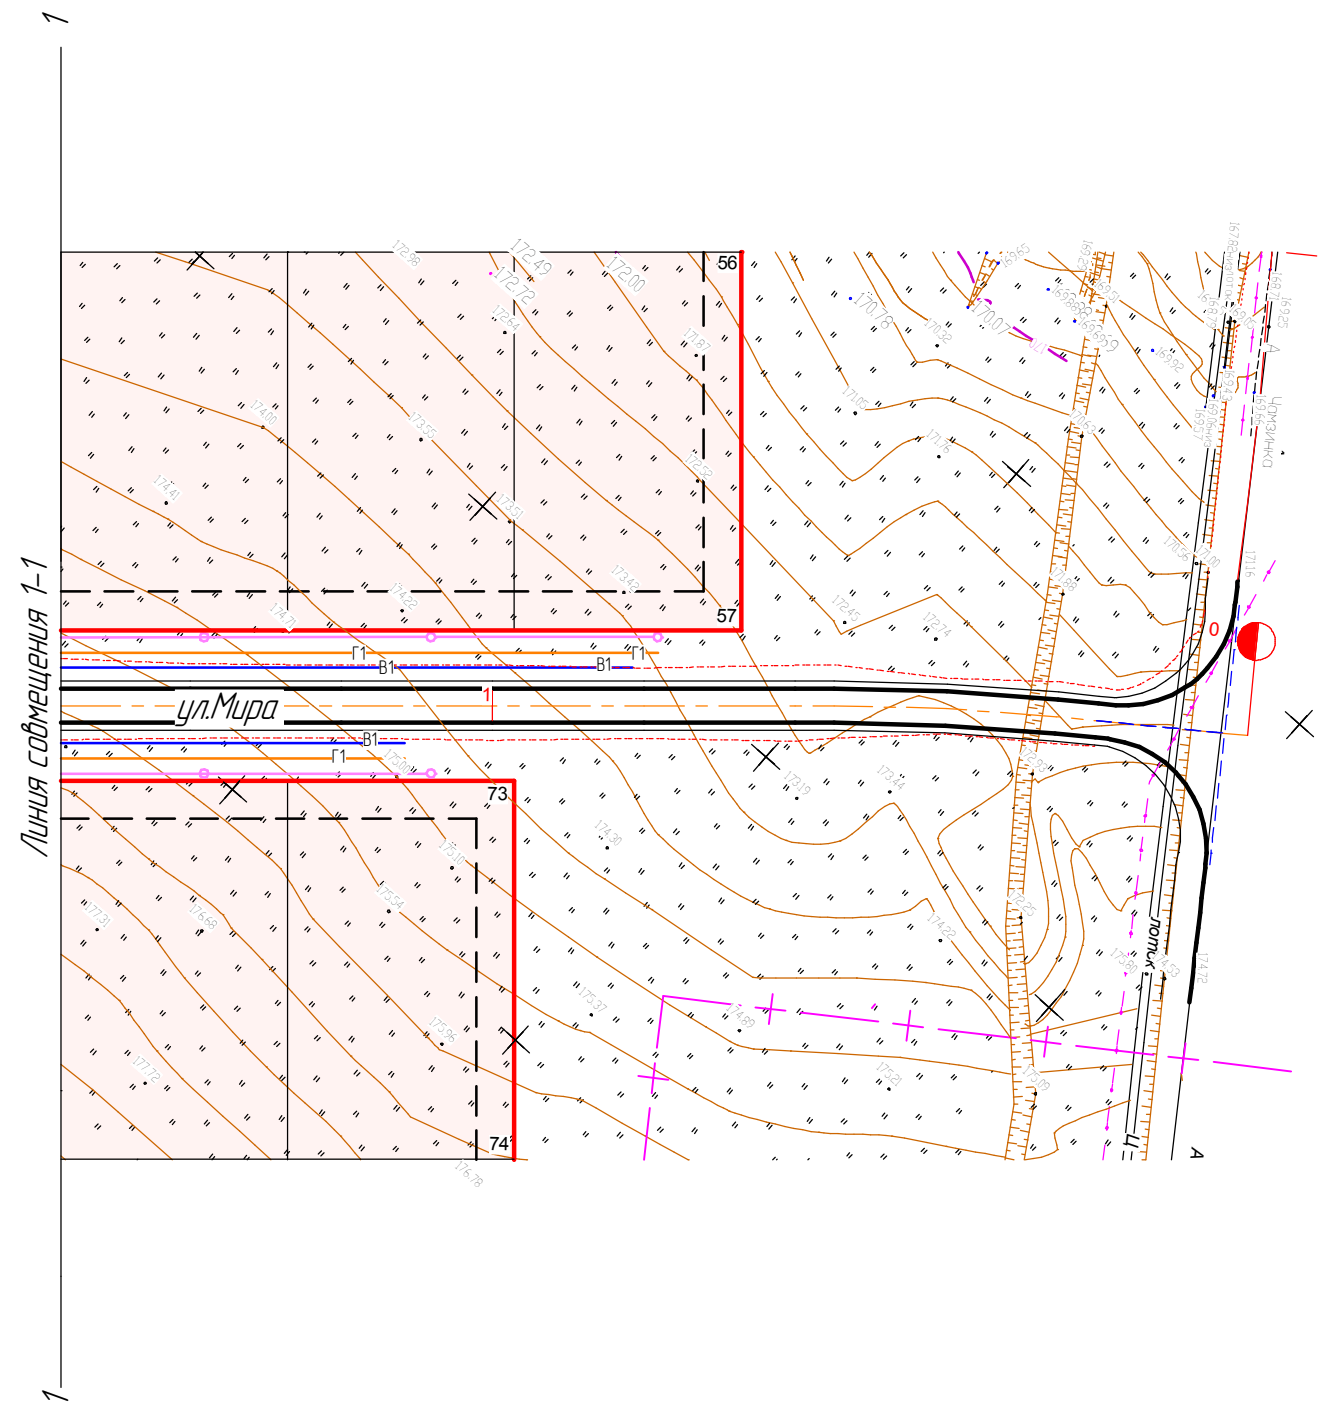

										17-004	ППТ
Проект планировки и межевания территории в целях развития инженерной инфраструктуры по ул. Мира г. Рамоданово Рамодановского муниципального района Республики Марий Эл											
Изм.	Кол-во	Лист	№ док.	Подп.	Дата	Проект планировки территории			Лист	1	Листов
Исполн.	Цветков					Чертеж проекта планировки территории М1:1000			ООО "Проект-13" Формат А1		
Нач.пр.	Кислова										