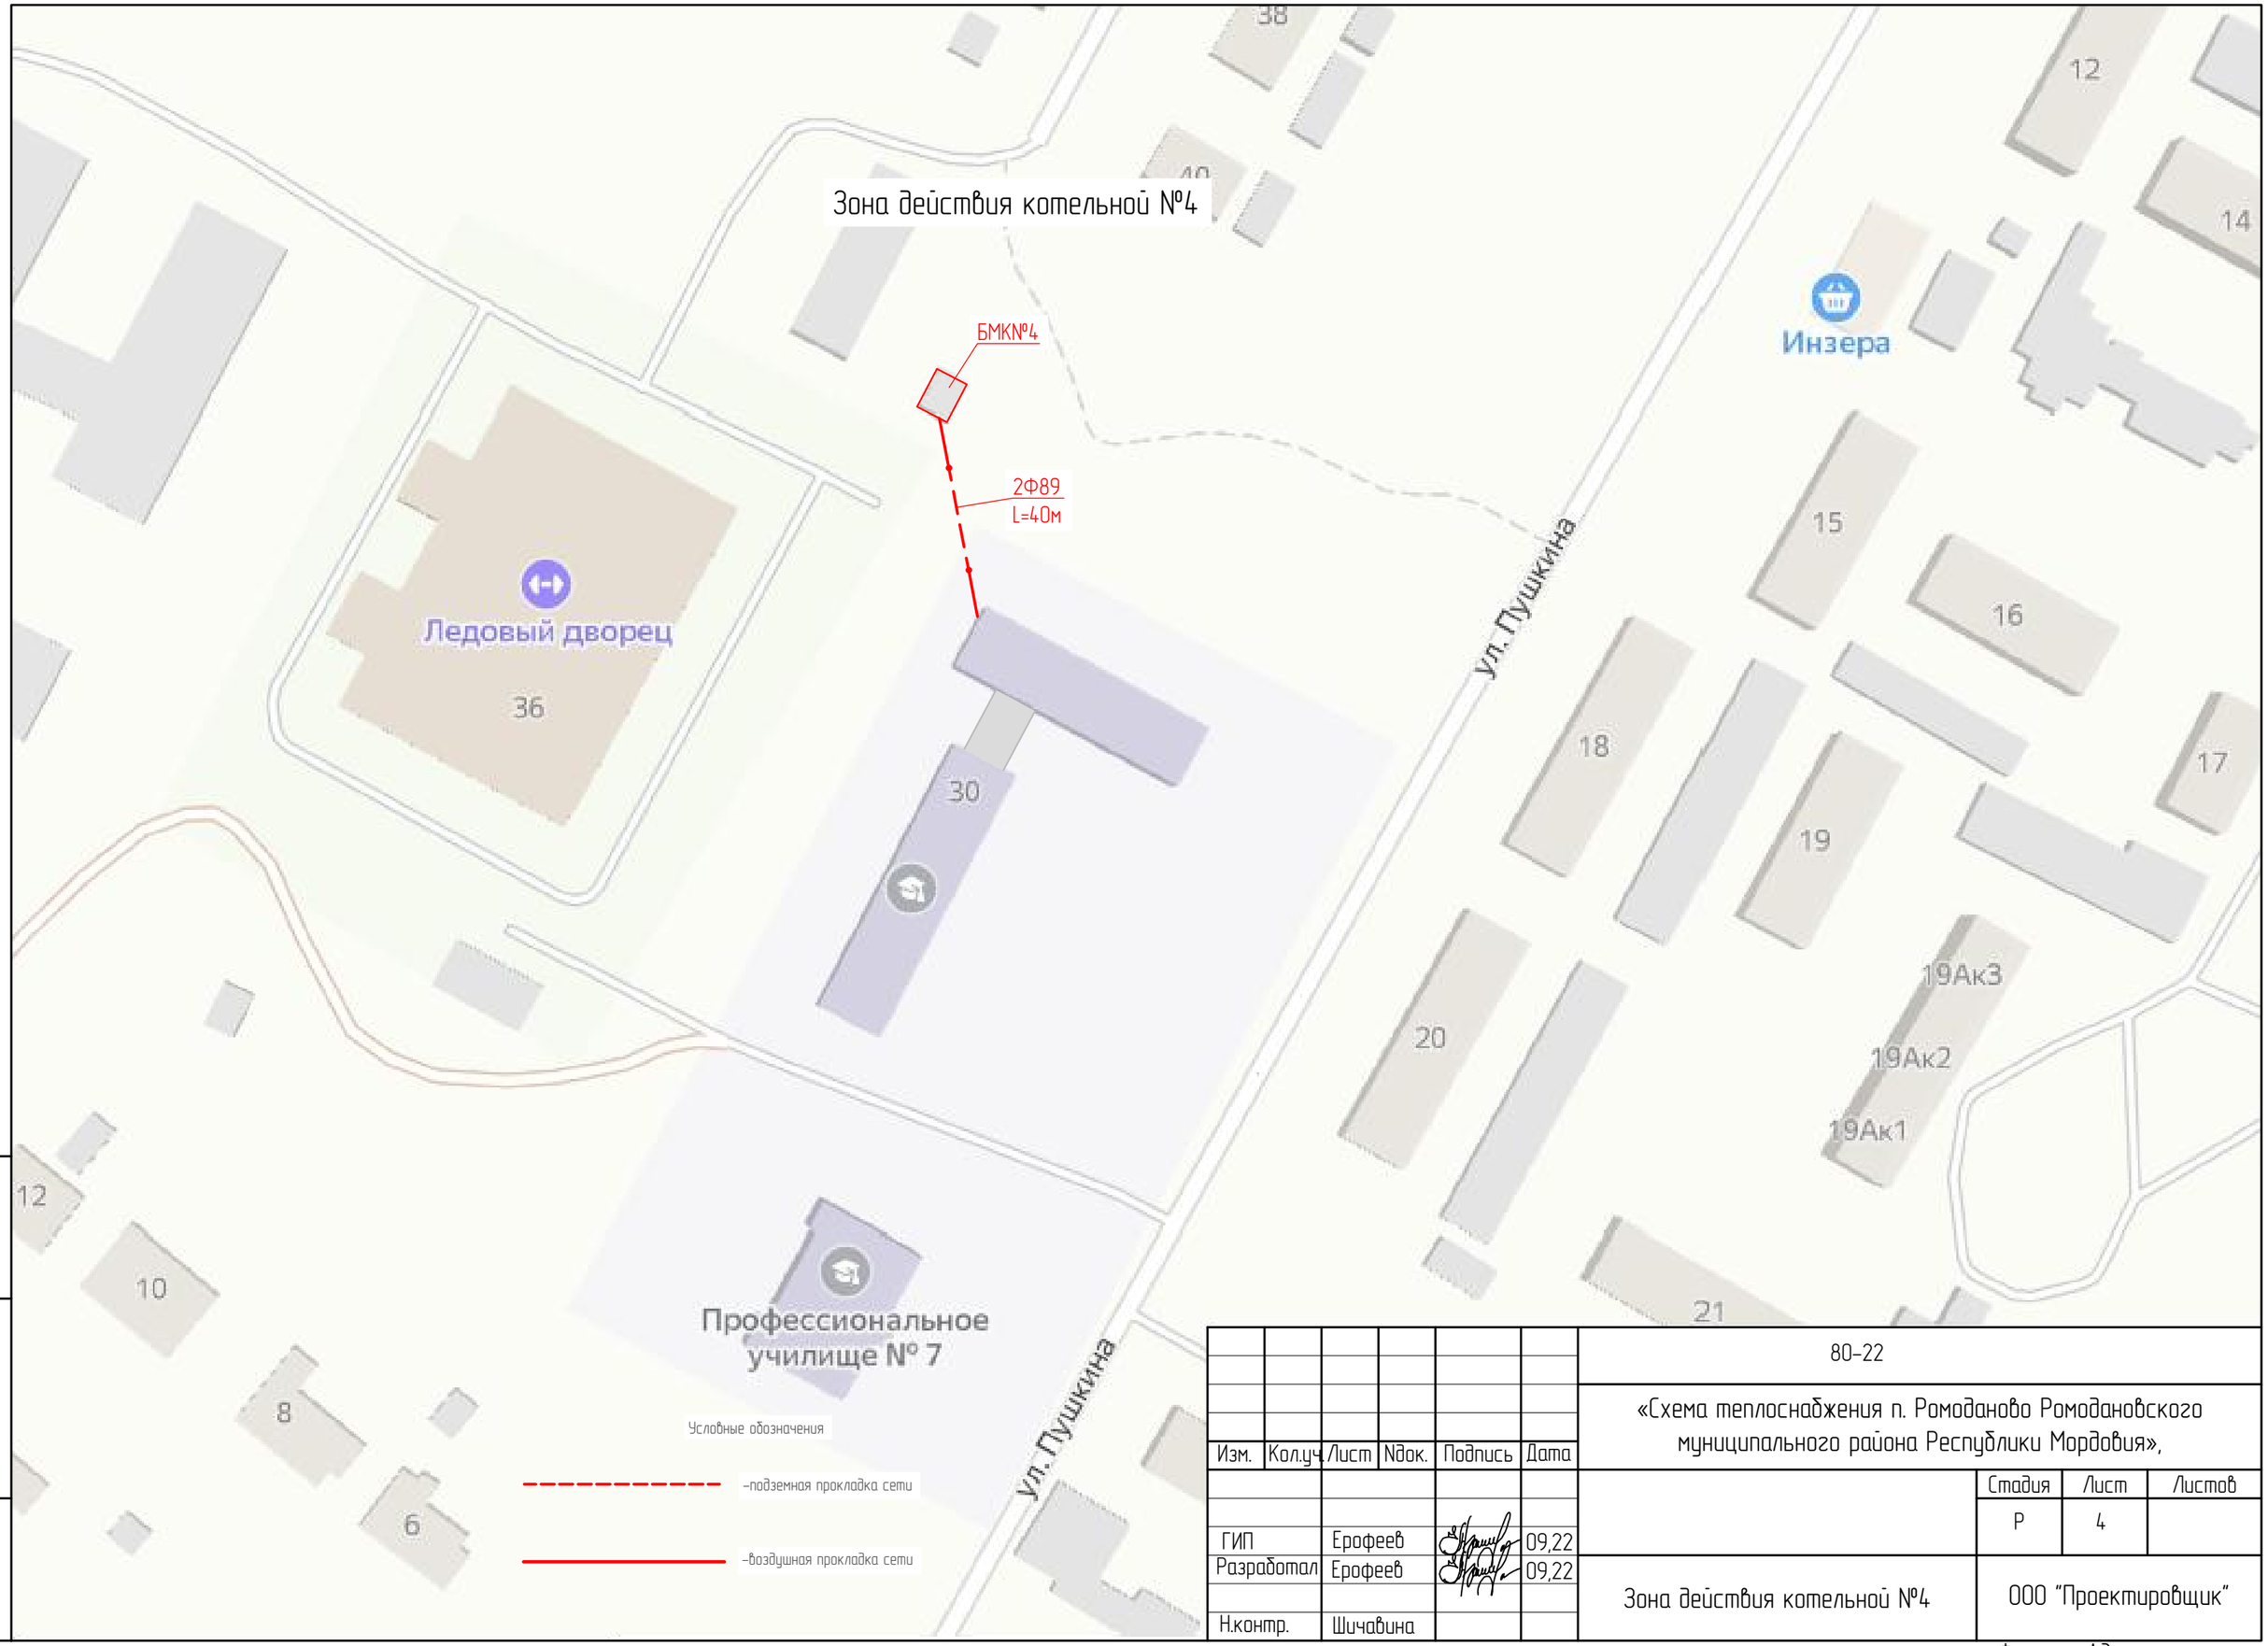

						80-22
						«Схема теплоснабжения п. Ромоданово Ромодановского муниципального района Республики Мордовия»,
Изм.	Кол.уч.	Лист	№док.	Подпись	Дата	
ГИП		Ерофеев			09,22	Стадия: Р; Лист: 4; Листов:
Разработал		Ерофеев			09,22	Зона действия котельной №4
Н.контр.		Шичавина				ООО "Проектировщик"

Взам. инв. N

Подпись и дата

Инв. N подл.

Формат А3