


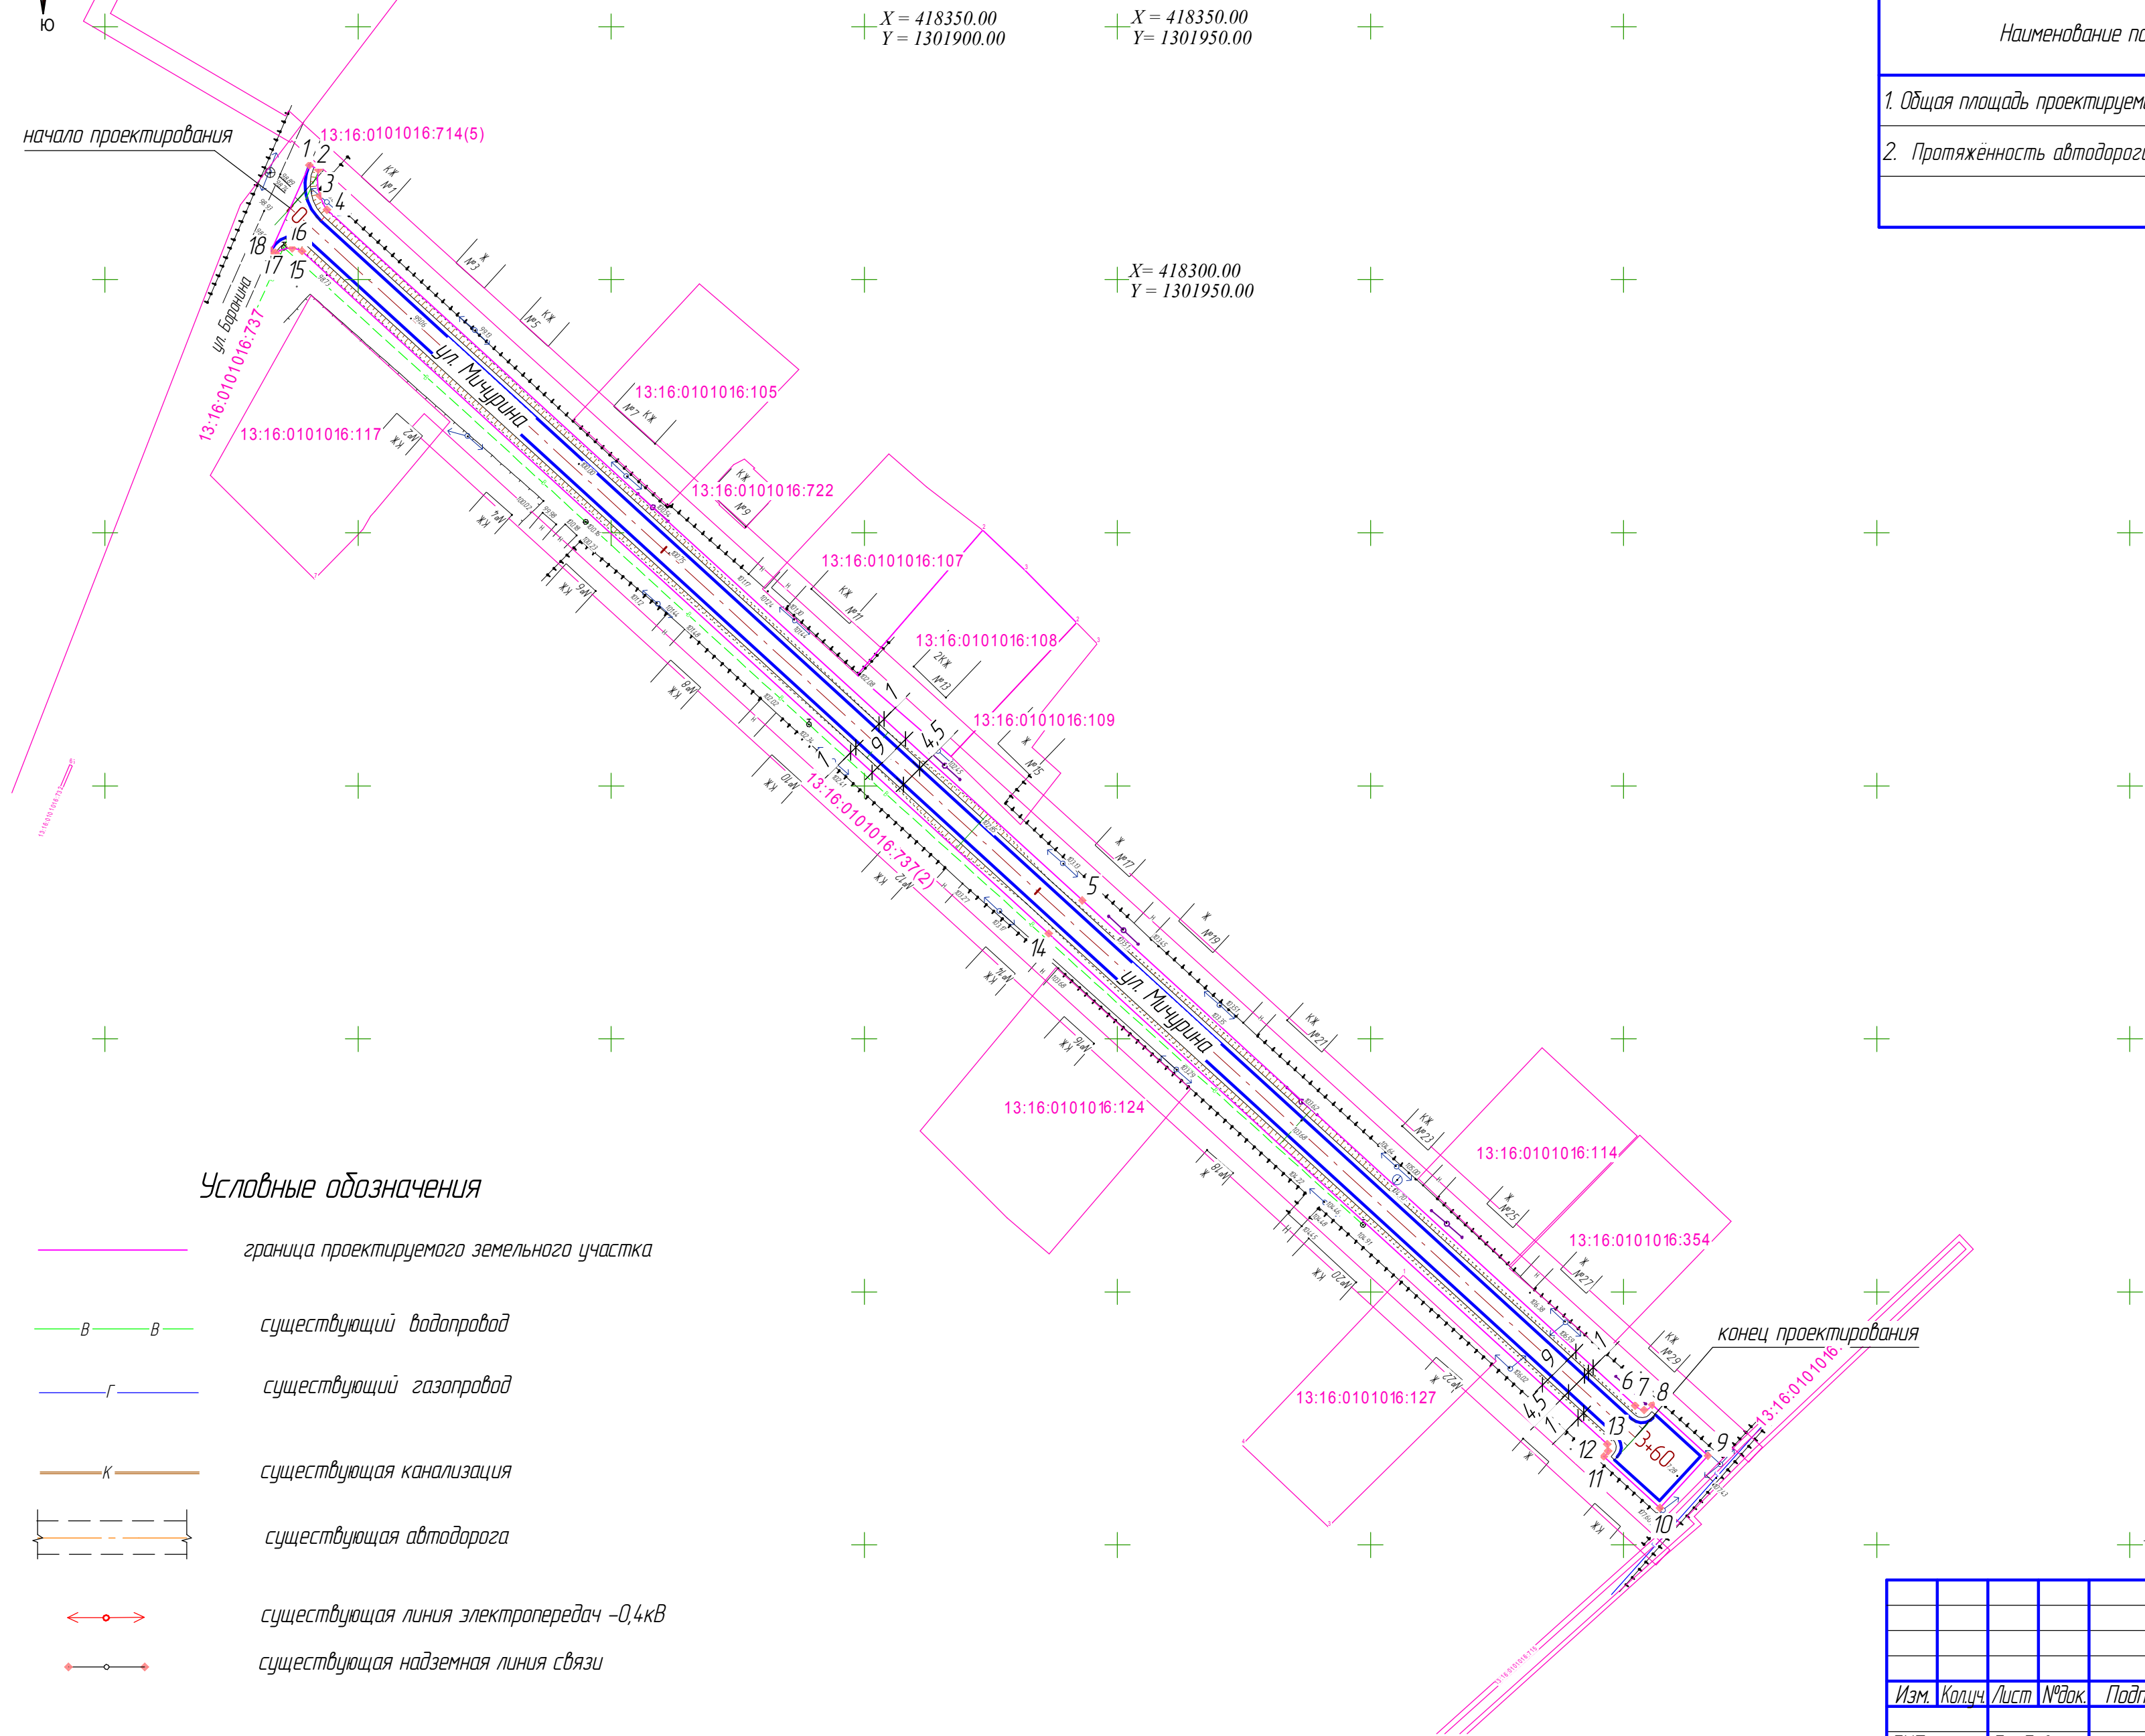

Технико-экономические показатели

Наименование показателя	Ед. изм.	Кол-во	Примечание
1. Общая площадь проектируемого земельного участка	кв.м	3946,0	
2. Протяжённость автодороги	км	0,360	



Условные обозначения

- граница проектируемого земельного участка
- в — существующий водопровод
- г — существующий газопровод
- к — существующая канализация
- — существующая автодорога
- — существующая линия электропередач -0,4кВ
- — существующая надземная линия связи
- 1 — нумерация поворотных точек границ проектируемого земельного участка

X = 418050.00
Y = 1302150.00

						18.03-17 – ПМ			
						Строительство автомобильной дороги по ул. Мичурина в п. Ромоданово Ромодановского муниципального района РМ.			
Изм.	Колуч	Лист	№ док.	Подп.	Дата	Проект межевания территории	Стадия	Лист	Листов
ГИП	Глебова						П	1	
Разраб.	Цветкова					Чертеж границ земельных участков, предназначенных для размещения автодороги, чертеж красных линий, утвержденных в составе проекта планировки территории М1:1000	ООО "Проект РМ"		
Н. контр.	Кудринская						г. Саранск		