


Согласовано

Взам. инв. №

Подп. и дата

Инв. № подл.

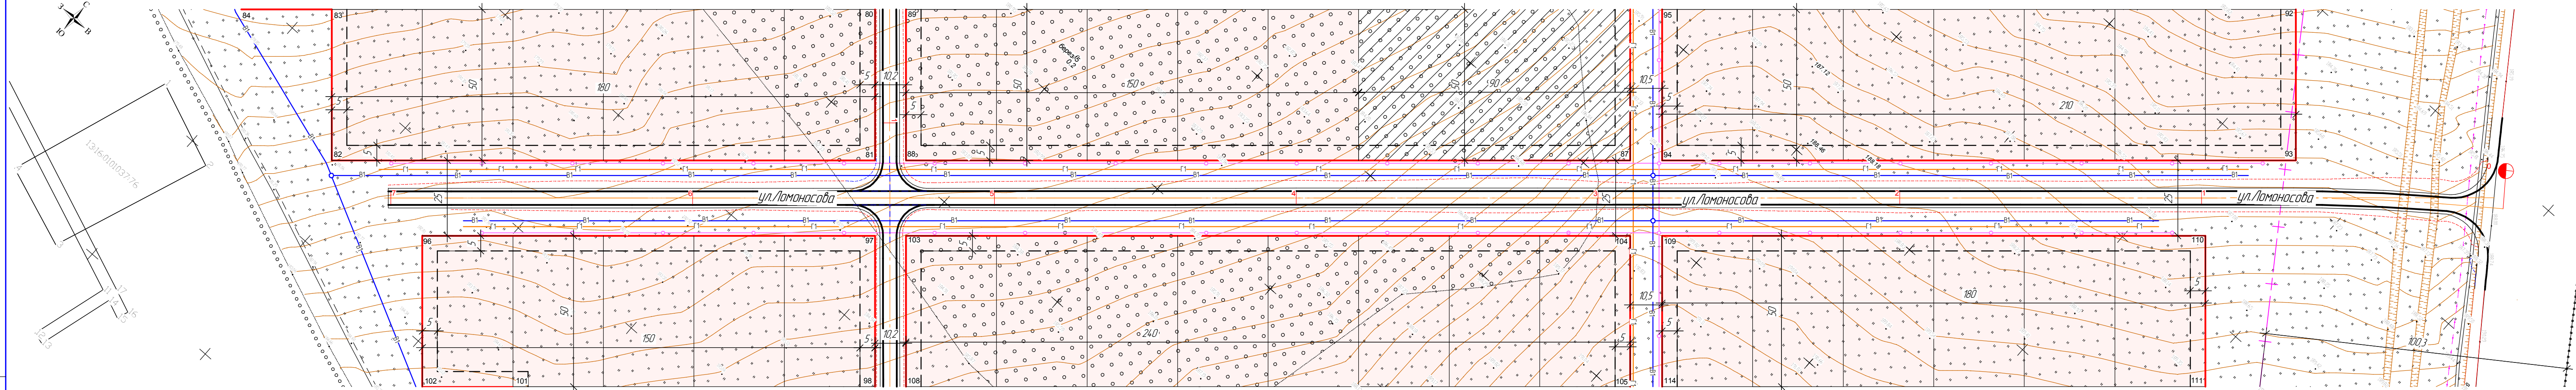

Ведомость координат поворотных точек красных линий

Наименование	X, м	Y, м
80	416732,5	1302740,6
81	416695,1	1302773,7
82	416575,8	1302638,9
83	416613,3	1302605,7
84	416593,4	1302583,3
87	416860,9	1302961,1
88	416701,9	1302781,4
89	416739,3	1302748,2
92	417044,5	1303093,2
93	417007,0	1303126,3
94	416867,9	1302969,0
95	416905,3	1302935,9
96	416577,0	1302677,9
97	416676,4	1302790,3
98	416638,9	1302823,4
101	416559,4	1302733,5
102	416539,5	1302711,0
103	416683,2	1302797,9
104	416842,2	1302977,7
105	416804,7	1303010,8
108	416645,7	1302831,1
109	416849,2	1302985,6
110	416968,4	1303120,4
111	416931,0	1303153,5
114	416811,7	1303018,7

- Границы:
- планируемые красные линии
  - - - линии отступа
  - - - охранные зоны
  - + - санитарно-защитные зоны
  - - - подшва насыпи автодороги
- Территории:
- индивидуальных земельных участков
  - детского сада
  - магазина

Условные обозначения

Инженерные сети и коммуникации

- В1 хозяйственно-питьевой водопровод (проектный)
- Г1 газопровод низкого давления (проектный)
- Г3 газопровод высокого давления (проектный)
- электроснабжение 0,4кВ (проектное)
- электроснабжение 10кВ (проектное)
- электроснабжение воздушное В/13-0,4кВ
- электроснабжение воздушное В/13-10кВ
- электроснабжение воздушное В/13-10кВ (демонтаж)
- кабель связи

- линия связи воздушная
- существующий водопровод
- существующий газопровод

Транспортная инфраструктура

- планируемые автодороги

						17-003 ППТ				
						Проект планировки и межевания территории в целях развития инженерной инфраструктуры по ул./Ломоносова п.Ромоданово Ромодановского муниципального района Республики Мардовия				
Изм.	Кол.чл.	Лист	№ док.	Подп.	Дата	Проект планировки территории		Стадия	Лист	Листов
ГИП		Якушкин						П	3	
Исполн.		Цветков				Схема границ зон территорий и зон, подверженных риску возникновения чрезвычайных ситуаций. Разбивочный чертеж красных линий М1:1000		000		
Н.контр.		Кислова						"Проект-13"		
						Формат				