
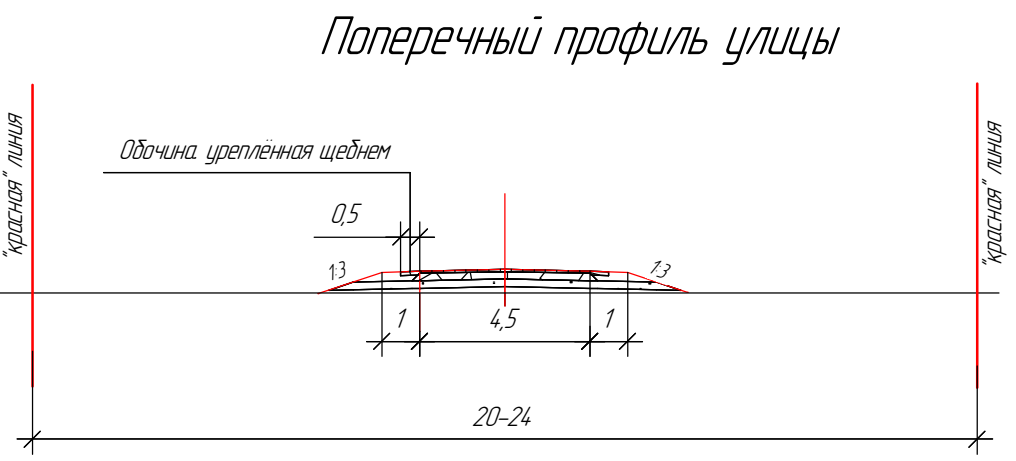


Согласовано					
Взам. инв. №					
Подп. и дата					
Инв. № подл.					

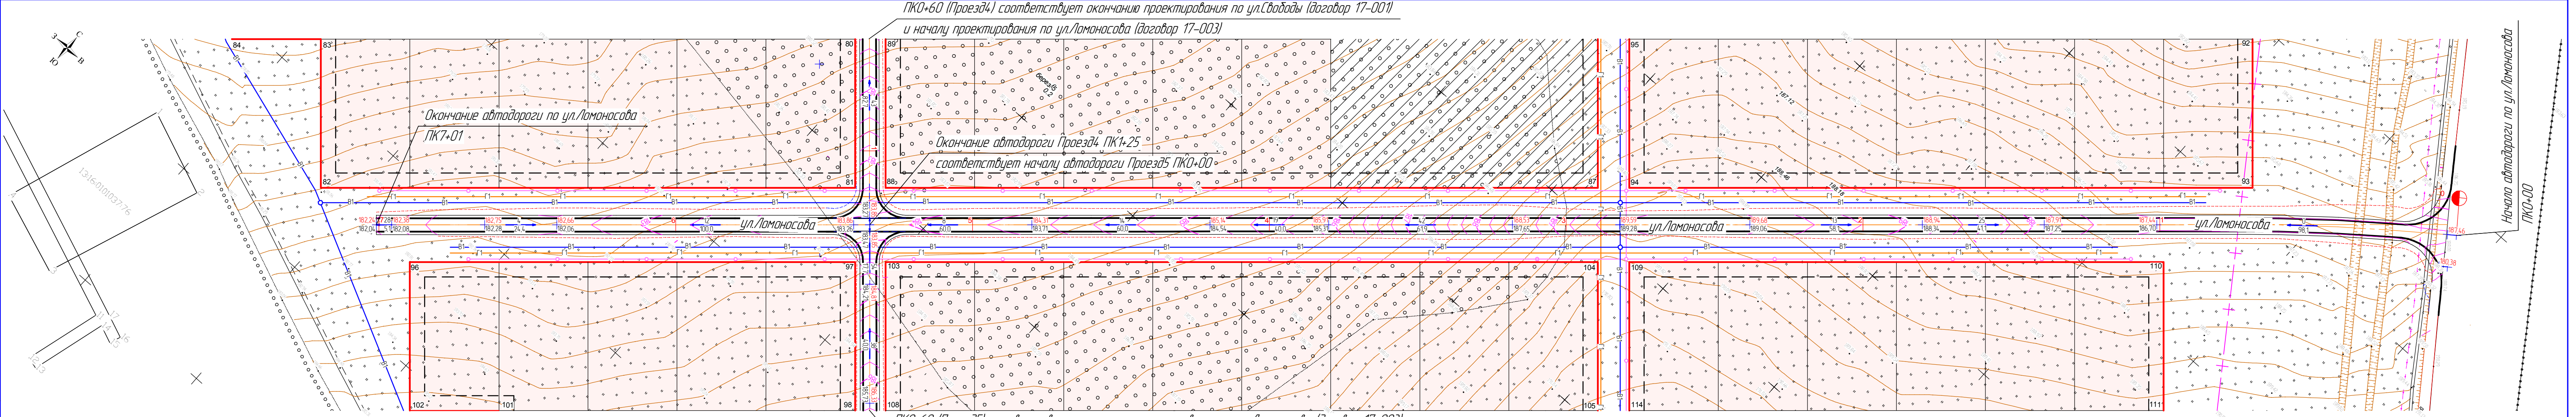

Дискретная модель трассы			
Объект: ул. Ломоносова			
ПК+	X, м	Y, м	
0+00,00	417040,5	1303188,3	
0+25,00	417025,4	1303168,4	
0+50,00	417009,9	1303148,8	
0+75,00	416993,6	1303129,8	
1+00,00	416977	1303111,1	
1+25,00	416960,4	1303092,4	
1+50,00	416943,9	1303073,7	
1+75,00	416927,3	1303055	
2+00,00	416910,7	1303036,2	
2+25,00	416894,2	1303017,5	
2+50,00	416877,6	1302998,8	
2+75,00	416861	1302980,1	
3+00,00	416844,5	1302961,3	
3+25,00	416827,9	1302942,6	
3+50,00	416811,3	1302923,9	
3+75,00	416794,8	1302905,2	
4+00,00	416778,2	1302886,5	
4+25,00	416761,6	1302867,7	
4+50,00	416745,1	1302849	
4+75,00	416728,5	1302830,3	
5+00,00	416711,9	1302811,6	
5+25,00	416695,4	1302792,8	
5+50,00	416678,8	1302774,1	
5+75,00	416662,2	1302755,4	
6+00,00	416645,7	1302736,7	
6+25,00	416629,1	1302717,9	
6+50,00	416612,5	1302699,2	
6+75,00	416596	1302680,5	
7+00,00	416579,4	1302661,8	
7+00,78	416578,9	1302661,2	

Дискретная модель трассы			
Объект: Проезд4			
ПК+	X, м	Y, м	
0+00,00	416782,5	1302702,8	
0+02,25	416780,8	1302704,2	
0+13,04	416772,7	1302711,4	
0+20,00	416767,5	1302716	
0+40,00	416752,5	1302729,3	
0+60,00	416737,6	1302742,6	
0+80,00	416722,6	1302755,8	
1+00,00	416707,6	1302769,1	
1+11,08	416699,3	1302776,4	
1+20,00	416692,7	1302782,4	
1+22,67	416690,7	1302784,1	
1+24,92	416689	1302785,6	

Дискретная модель трассы			
Объект: Проезд5			
ПК+	X, м	Y, м	
0+00,00	416689	1302785,6	
0+02,25	416687,3	1302787,1	
0+14,72	416678	1302795,4	
0+20,00	416674	1302798,9	
0+40,00	416659	1302812,2	
0+60,00	416644,1	1302825,4	
0+80,00	416629,1	1302838,7	
1+00,00	416614,1	1302852	
1+11,47	416605,6	1302859,6	
1+20,00	416599,2	1302865,2	
1+22,76	416597,1	1302867	
1+25,01	416595,4	1302868,5	

- Границы:
- планируемые красные линии
 - - - - - линии отступа
 - - - - - охранные зоны
 - + — санитарно-защитные зоны
 - - - - - подшва насыпи автодороги

- Территории:
- индивидуальных земельных участков
 - детского сада
 - магазина

- Инженерные сети и коммуникации
- В1 — хозяйственно-питьевой водопровод (проектный)
 - Г1 — газопровод низкого давления (проектный)
 - Г3 — газопровод высокого давления (проектный)
 - электроснабжение 0,4кВ (проектное)
 - электроснабжение 10кВ (проектное)
 - электроснабжение воздушное В/13-0,4кВ
 - электроснабжение воздушное В/13-10кВ
 - электроснабжение воздушное В/13-10кВ (демонтаж)
 - кабель связи

- — — — — линия связи воздушная
- — — — — существующий водопровод
- — — — — существующий газопровод

- Транспортная инфраструктура
- планируемые автодороги

- Организация рельефа
- отметка проектного рельефа
 - отметка существующего рельефа
 - проектный уклон, промилле
 - расстояние, м

17-003 ППТ					
Проект планировки и межевания территории в целях развития инженерной инфраструктуры по ул. Ломоносова п.Ромоданово Ромодановского муниципального района Республики Марий Эл					
Изм.	Кол.	Лист	№ док.	Подп.	Дата
ГИП	Якушкин				
Проект планировки территории				Стадия	Лист
Исполн.	Цветков			П	2
Схема организации улично-дорожной сети и движения транспорта. Схема вертикальной планировки и инженерной подготовки территории. М1:1000				ООО "Проект-13" Формат	
Н.контр.	Кислова				