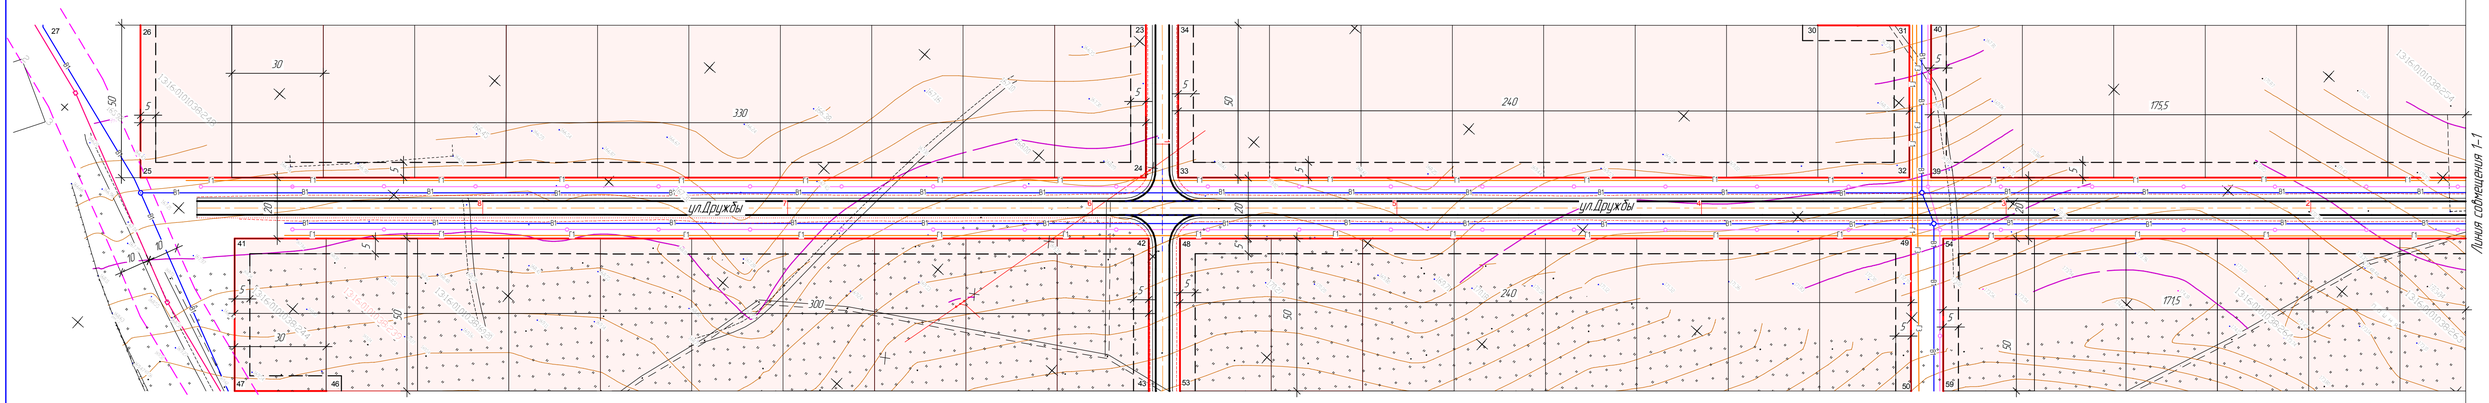

Условные обозначения

Границы:

- планируемые красные линии
- линии отступа
- охранные зоны
- санитарно-защитные зоны
- подошва насыпи автодороги

Территории:

- индивидуальных земельных участков
- детского сада
- магазина

Транспортная инфраструктура

- планируемые автодороги

Инженерные сети и коммуникации

- В1 — хозяйственно-питьевой водопровод (проектный)
- Г1 — газопровод низкого давления (проектный)
- Г3 — газопровод высокого давления (проектный)
- электроснабжение 0,4кВ (проектное)
- электроснабжение 10кВ (проектное)
- электроснабжение воздушное В/13–0,4кВ
- электроснабжение воздушное В/13–10кВ
- электроснабжение воздушное В/13–10кВ (демонтаж)
- кабель связи
- линия связи воздушная
- В — существующий водопровод
- Г — существующий газопровод

Ведомость координат поворотных точек красных линий

Наименование	X, м	Y, м
23	417005,3	1302498,0
24	416967,8	1302531,2
25	416749,2	1302284,0
26	416786,7	1302250,8
30	417151,5	1302663,3
31	417171,3	1302685,7
32	417133,9	1302718,9
33	416974,9	1302539,0
34	417012,4	1302505,9
37	417355,0	1302893,3
38	417317,5	1302926,4
39	417138,6	1302724,2
40	417176,1	1302691,0
41	416754,7	1302320,4
42	416953,5	1302545,1
43	416916,0	1302578,2
46	416737,1	1302376,0
47	416717,3	1302353,5
48	416960,3	1302552,8
49	417119,3	1302732,5
50	417081,9	1302765,6
53	416922,8	1302585,9
54	417126,3	1302740,4
55	417285,3	1302920,2
56	417247,9	1302953,3
59	417088,8	1302773,5

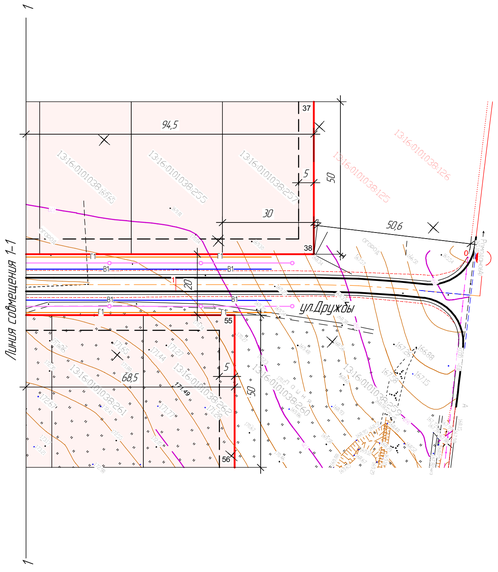

Согласовано

Инв. № подл. | Подп. и дата | Взам. инв. №

Изм.	Колич.	Лист	№док.	Подп.	Дата	16-067 ППТ		
						Проект планировки и межевания территории в целях развития инженерной инфраструктуры по ул.Дружбы п.Ромоданово Ромодановского муниципального района Республики Мордовия		
ГИП		Якушкин				Проект планировки территории	Стадия: П	Лист: 3	Листов:
Испол.		Цветков							
Н.контр.		Кислова				Схема границ зон территорий и зон, подверженных риску возникновения чрезвычайных ситуаций. Разбивочный чертеж красных линий. М1:1000	ООО "Проект-13"		

Формат А1