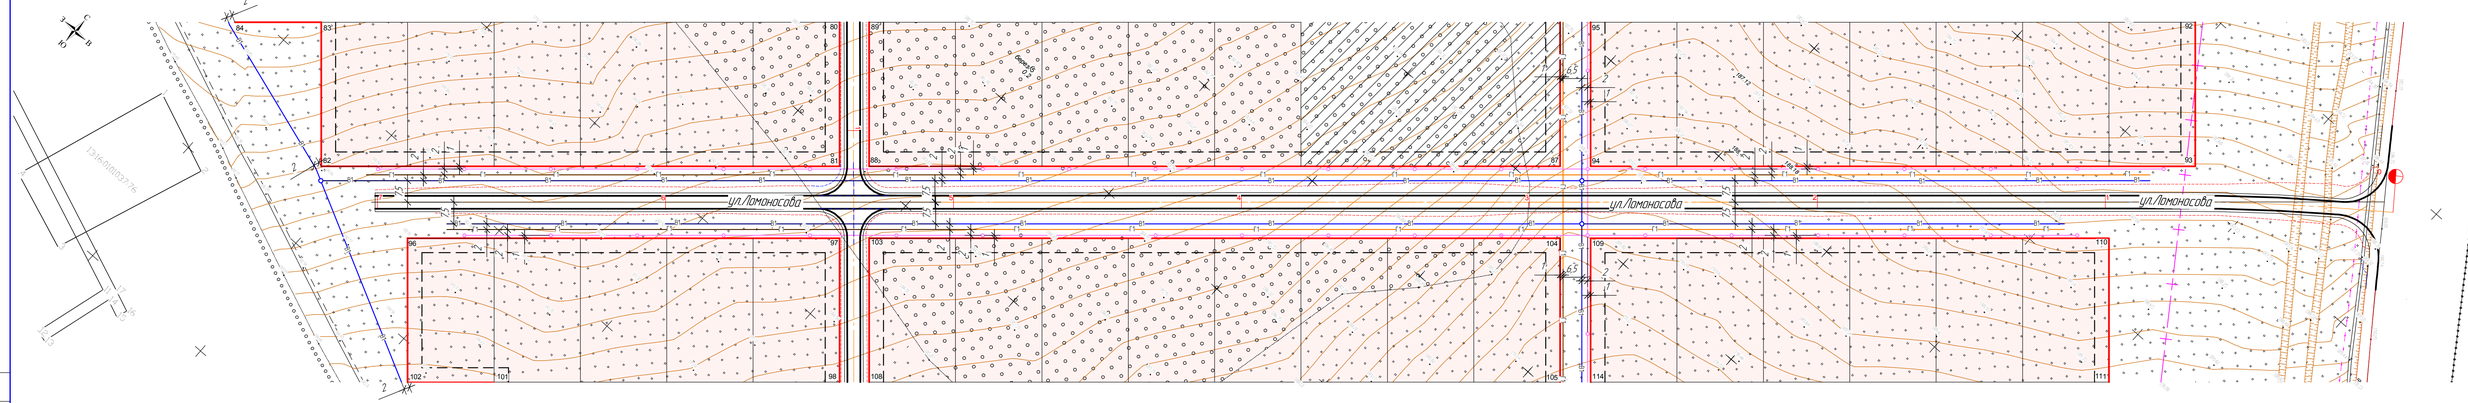

Условные обозначения

Границы:

- планируемые красные линии
- линии отступа
- охранные зоны
- санитарно-защитные зоны
- подошва насыпи автодороги

Территории:

- индивидуальных земельных участков
- детского сада
- магазина

Инженерные сети и коммуникации

- В1 — хозяйственно-питьевой водопровод (проектный)
- Г1 — газопровод низкого давления (проектный)
- Г3 — газопровод высокого давления (проектный)
- электроснабжение 0,4кВ (проектное)
- электроснабжение 10кВ (проектное)
- электроснабжение воздушное В/Л3-0,4кВ
- электроснабжение воздушное В/Л3-10кВ
- электроснабжение воздушное В/Л3-10кВ (демонтаж)
- кабель связи
- линия связи воздушная
- В — существующий водопровод
- Г — существующий газопровод

Транспортная инфраструктура

- планируемые автодороги

						17-003 ППТ	
						Проект планировки и межевания территории в целях развития инженерной инфраструктуры по ул.Ломоносова п.Ромоданово Ромодановского муниципального района Республики Мордовия	
Изм.	Колич.	Лист	№док.	Подп.	Дата		
ГИП		Якушкин				Проект планировки территории	Стадия: П; Лист: 4; Листов:
Исполн.		Цветков					
Н.контр.		Кислова				Схема размещения инженерных сетей и сооружений М1:1000	ООО "Проект-13"

Формат

Согласовано

Инв. № подл. | Подп. и дата | Взам. инв. №